


# 1 PLANTA BAIXA

ESCALA 1/50


## LEGENDA

--- BRISE - MODELO CELOSCREEN LISO PRETO - HUNTER DOUGLAS

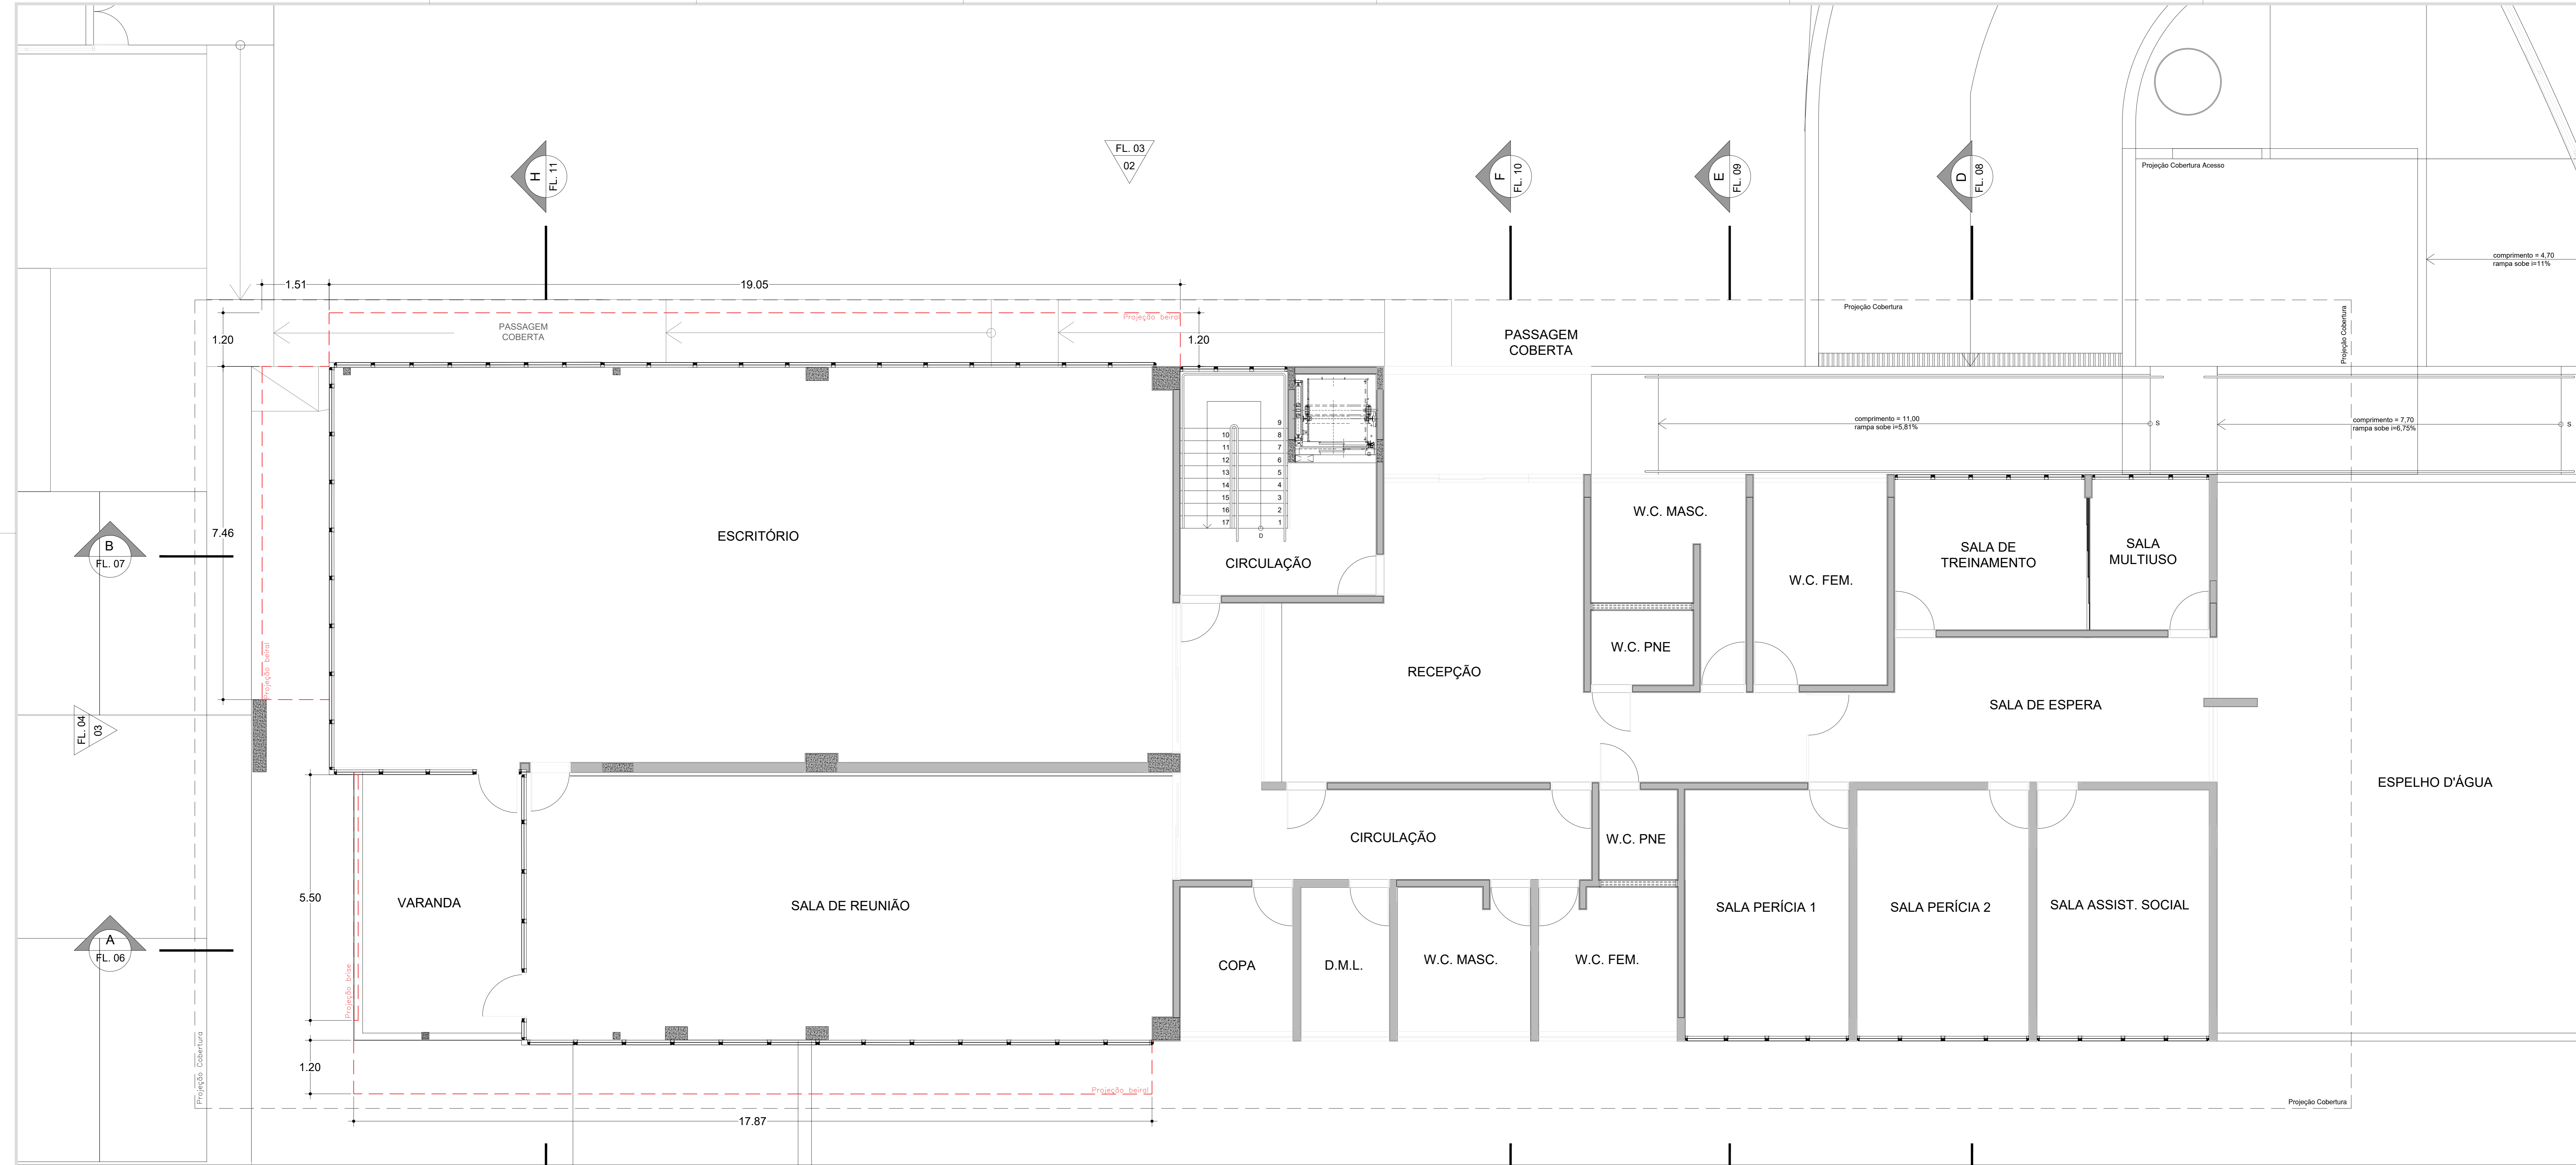

APROVAÇÃO/CARIMBOS		
Endereço: AV. DOROTY NANO MARTINASSO, 100-VILA BANDEIRANTES, JUNDIAÍ-SP		
<b>INSTITUCIONAL</b>		
Proprietário	IPREJUN	
Autor do projeto	SILVIO TADEU PINA BEATRIZ STOCKHAUSENN	
Responsável Técnico	SILVIO TADEU PINA	
Desenho	MILENA MIAZZI SAVANINI	
OBJETO DO PROJETO	PROJETO INSTITUCIONAL	
CONTÍDUO	PLANTA BAIXA TERREO	
ÁREA TOTAL DO TERRENO	XXXXXXX	FOLHA
ÁREA TOTAL DA CONSTRUÇÃO	XXXXXXX	<b>01/10</b>
COPERTURA	XXXXXXX	DATA
ÁREA PERMEÁVEL	XXXXXXX	10/11/02
ARQUIVO	ARQUIVO	DESENHO
		DESENHO

PINA ARQUITETURA

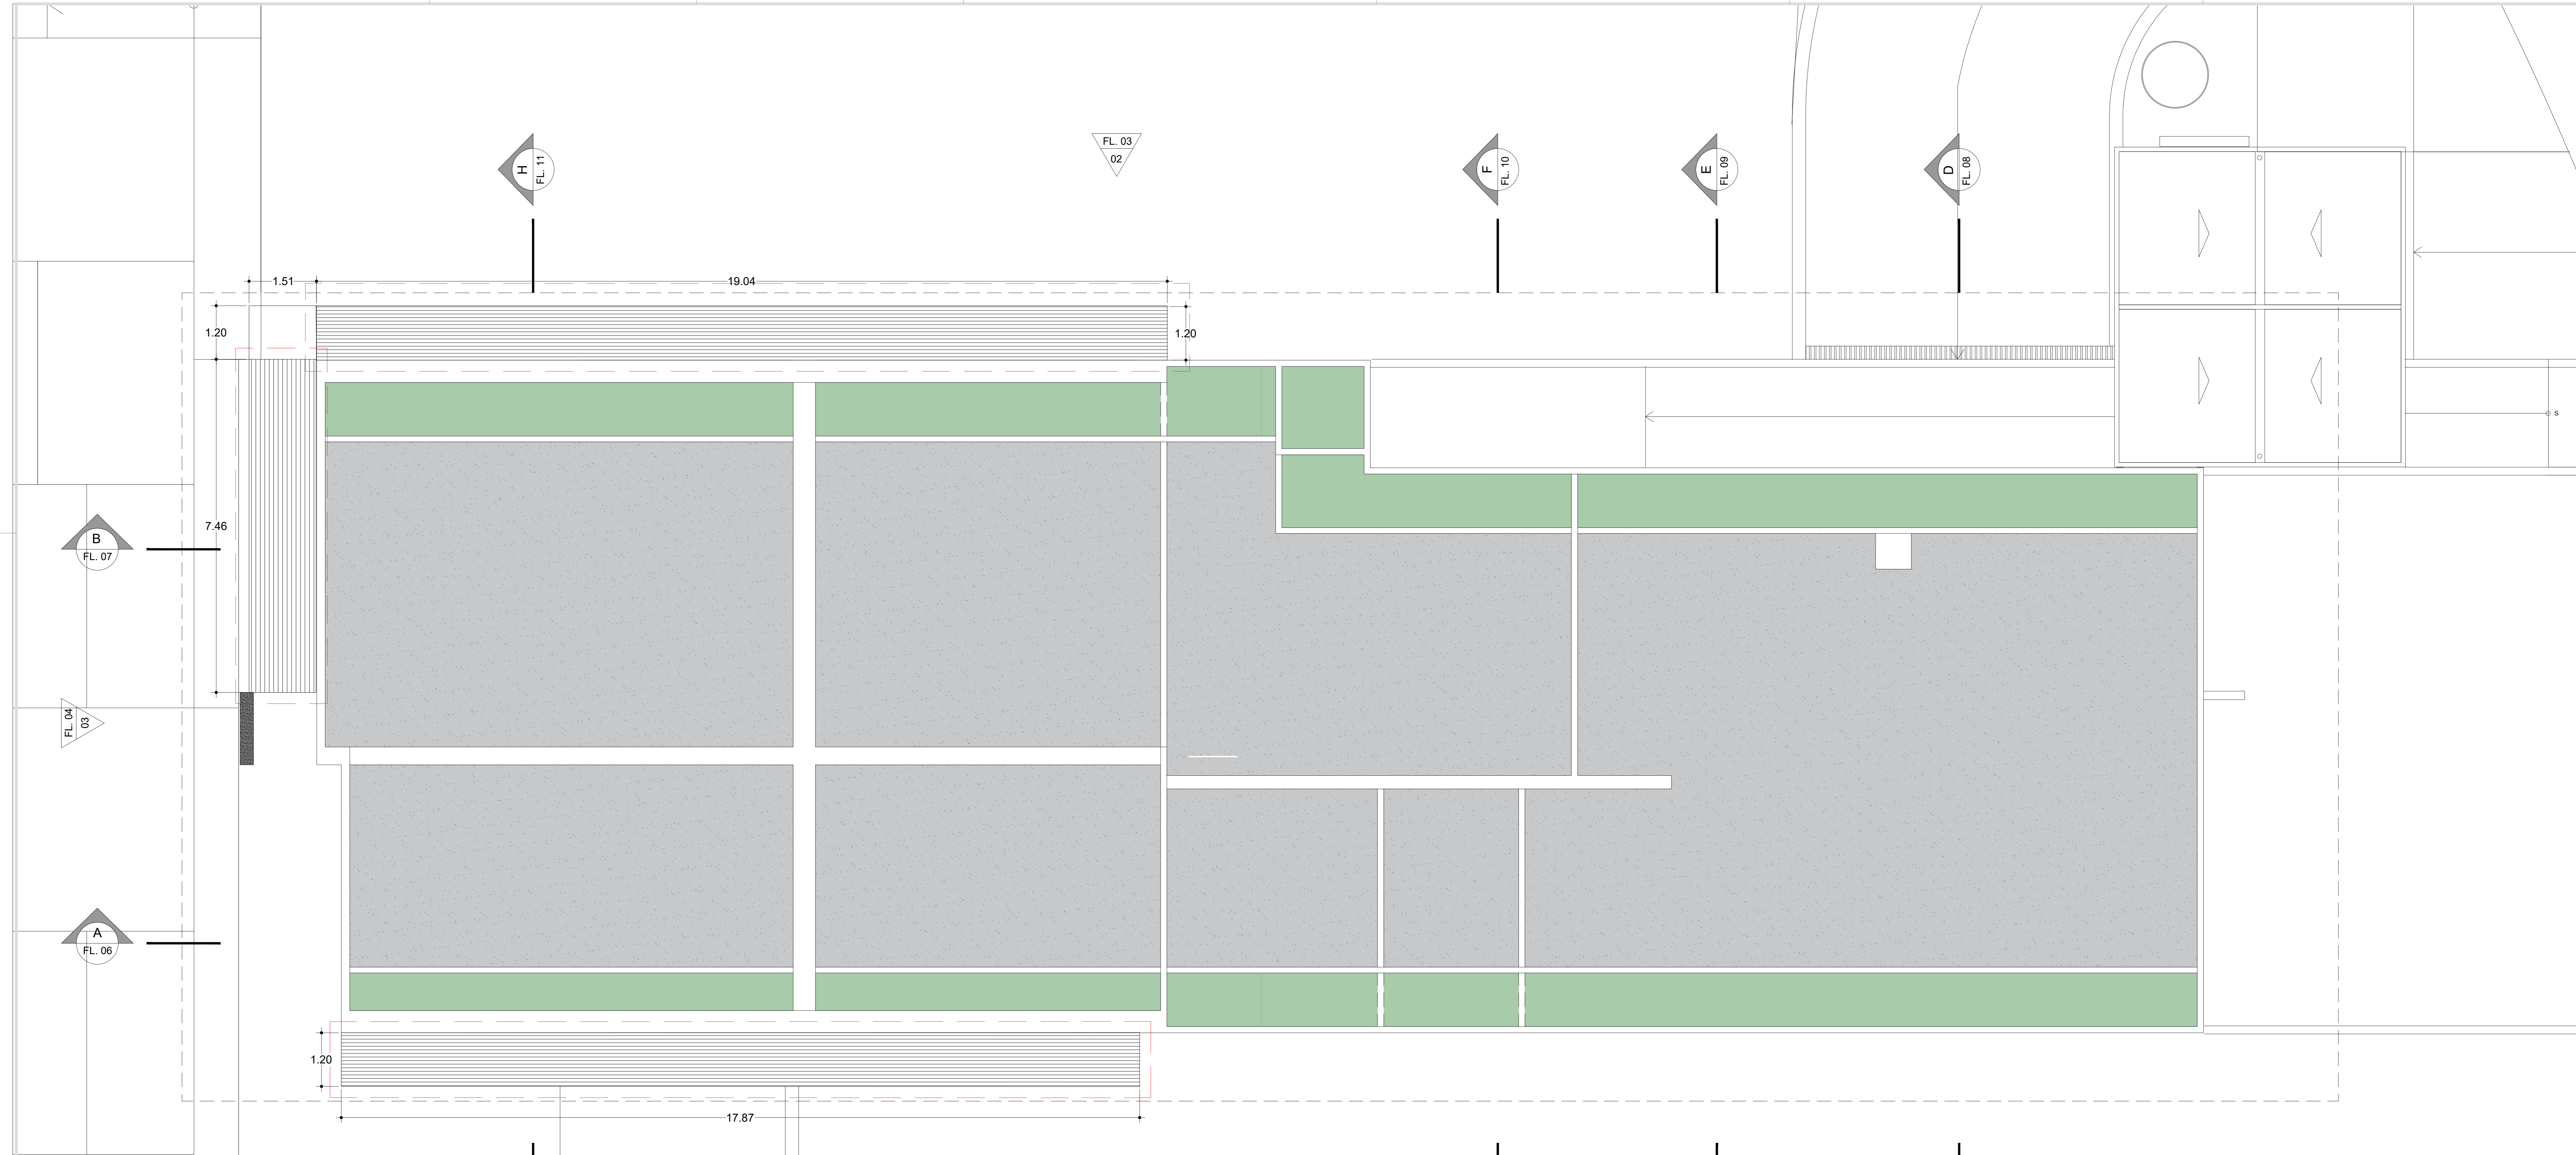

**1 PLANTA - TETO JARDIM**  
 ESCALA 1/50

**LEGENDA**

--- BRISE - MODELO CELOSCREEN LISO PRETO - HUNTER DOUGLAS

APROVAÇÃO/CARIMBOS

**INSTITUCIONAL**

Endereço: AV. DOROTY NANO MARTINASSO, 100-VILA BANDERANTES, JUNDIAÍ-SP

Proprietário: IPREJUN

Autor do projeto: SILVIO, TADEU, PINA, BEATRIZ, STOCKHAUSENN

Responsável Técnico: SILVIO, TADEU, PINA


Desenho: MILENA, MIAZZI, SAVANINI

PROJETO: INSTITUCIONAL

CONTINUIDADE: PLANTA\_TETO\_JARDIM

ÁREA TOTAL DO TERRENO: XXXXXXXX	FOLHA:
ÁREA TOTAL DA CONSTRUÇÃO: XXXXXXXX	<b>02/10</b>
CORPOREIDADE: XXXXXXXX	DATA: 10/11/202
ÁREA PERMEÁVEL: XXXXXXXX	DESENHO: DESENHO
ARQUIVO: ARQUIVO	DESENHO: DESENHO

PINA ARQUITETURA

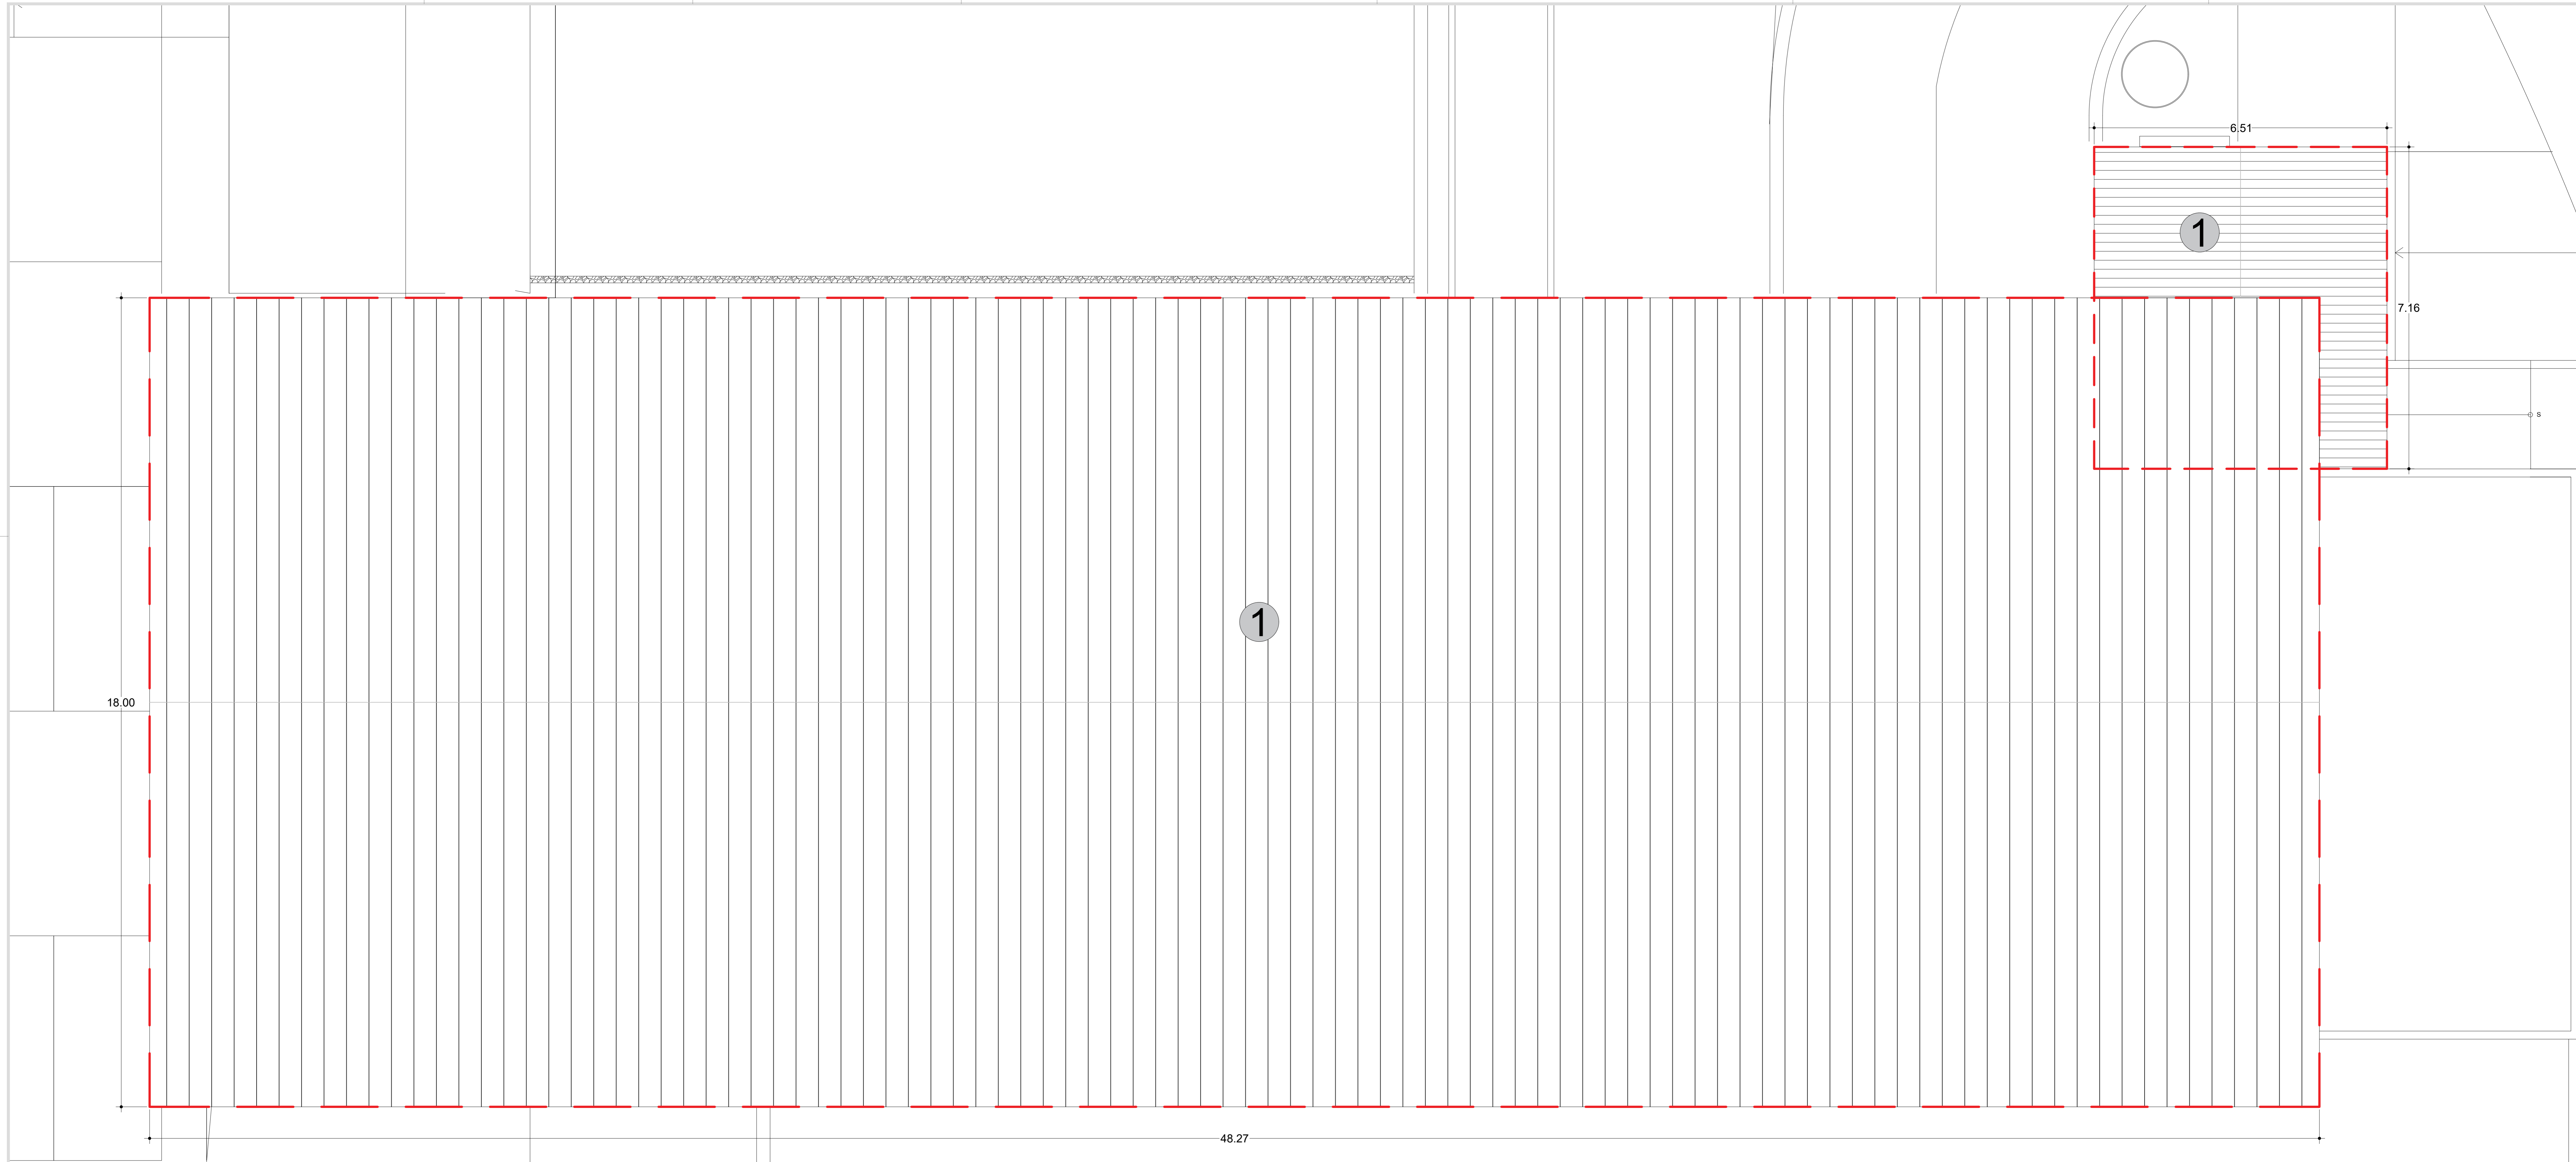

# 1 PLANTA COBERTURA - FORRO

ESCALA 1/50

## LEGENDA

- 1 FORRO - MODELO 84R PRETO - HUNTER DOUGLAS

APROVAÇÃO/CARIMBOS

Endereço: AV\_DOROTY\_NANO\_MARTINASSO,100-VILA\_BANDEIRANTES,JUNDIAÍ-SP

**INSTITUCIONAL**

Proprietário: IPREJUN

Autor do projeto: SILVIO\_TADEU\_PINA  
BEATRIZ\_STOCKHAUSENN

Responsável Técnico: SILVIO\_TADEU\_PINA


Desenho: MILENA\_MIAZZI\_SAVANINI

DESCRIÇÃO DO PROJETO: PROJETO\_INSTITUCIONAL


CONTÍDUO: PLANTA\_DE\_FORRO

ÁREA TOTAL DO TERRENO: XXXXXXXX	FOLHA:
ÁREA TOTAL DA CONSTRUÇÃO: XXXXXXXX	03/10
Ocupação: XXXXXXXX	
ÁREA PERMEÁVEL: XXXXXXXX	DATA: 10/11/22
ARQUIVO: ARQUIVO	DESENHO: DESENHO


PINA ARQUITETURA

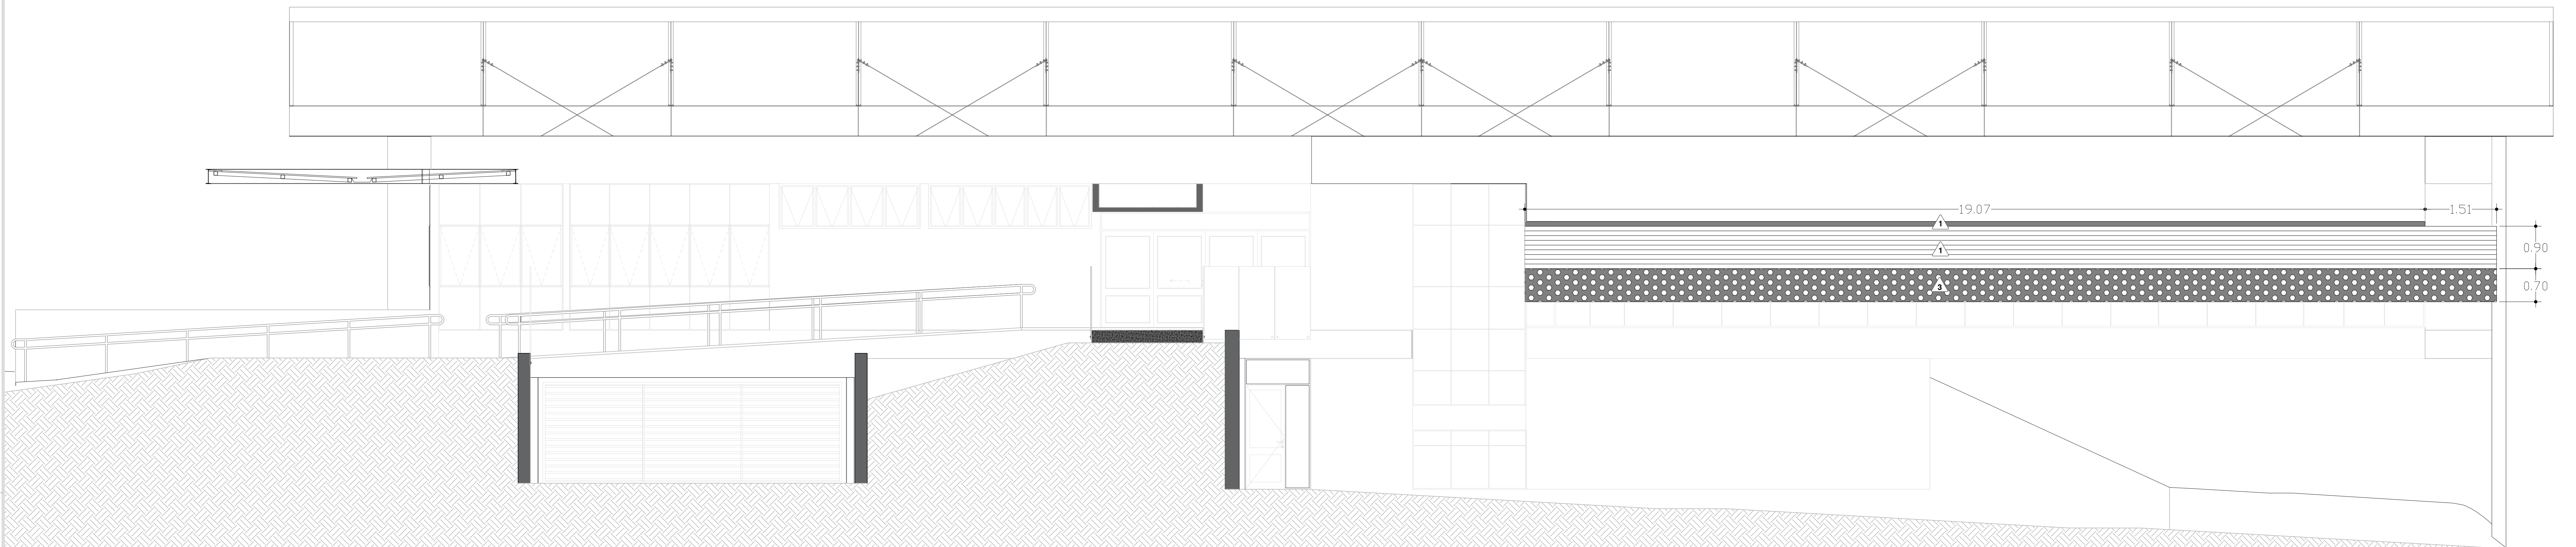

**1 ELEVÇÃO 02**  
ESCALA 1/50

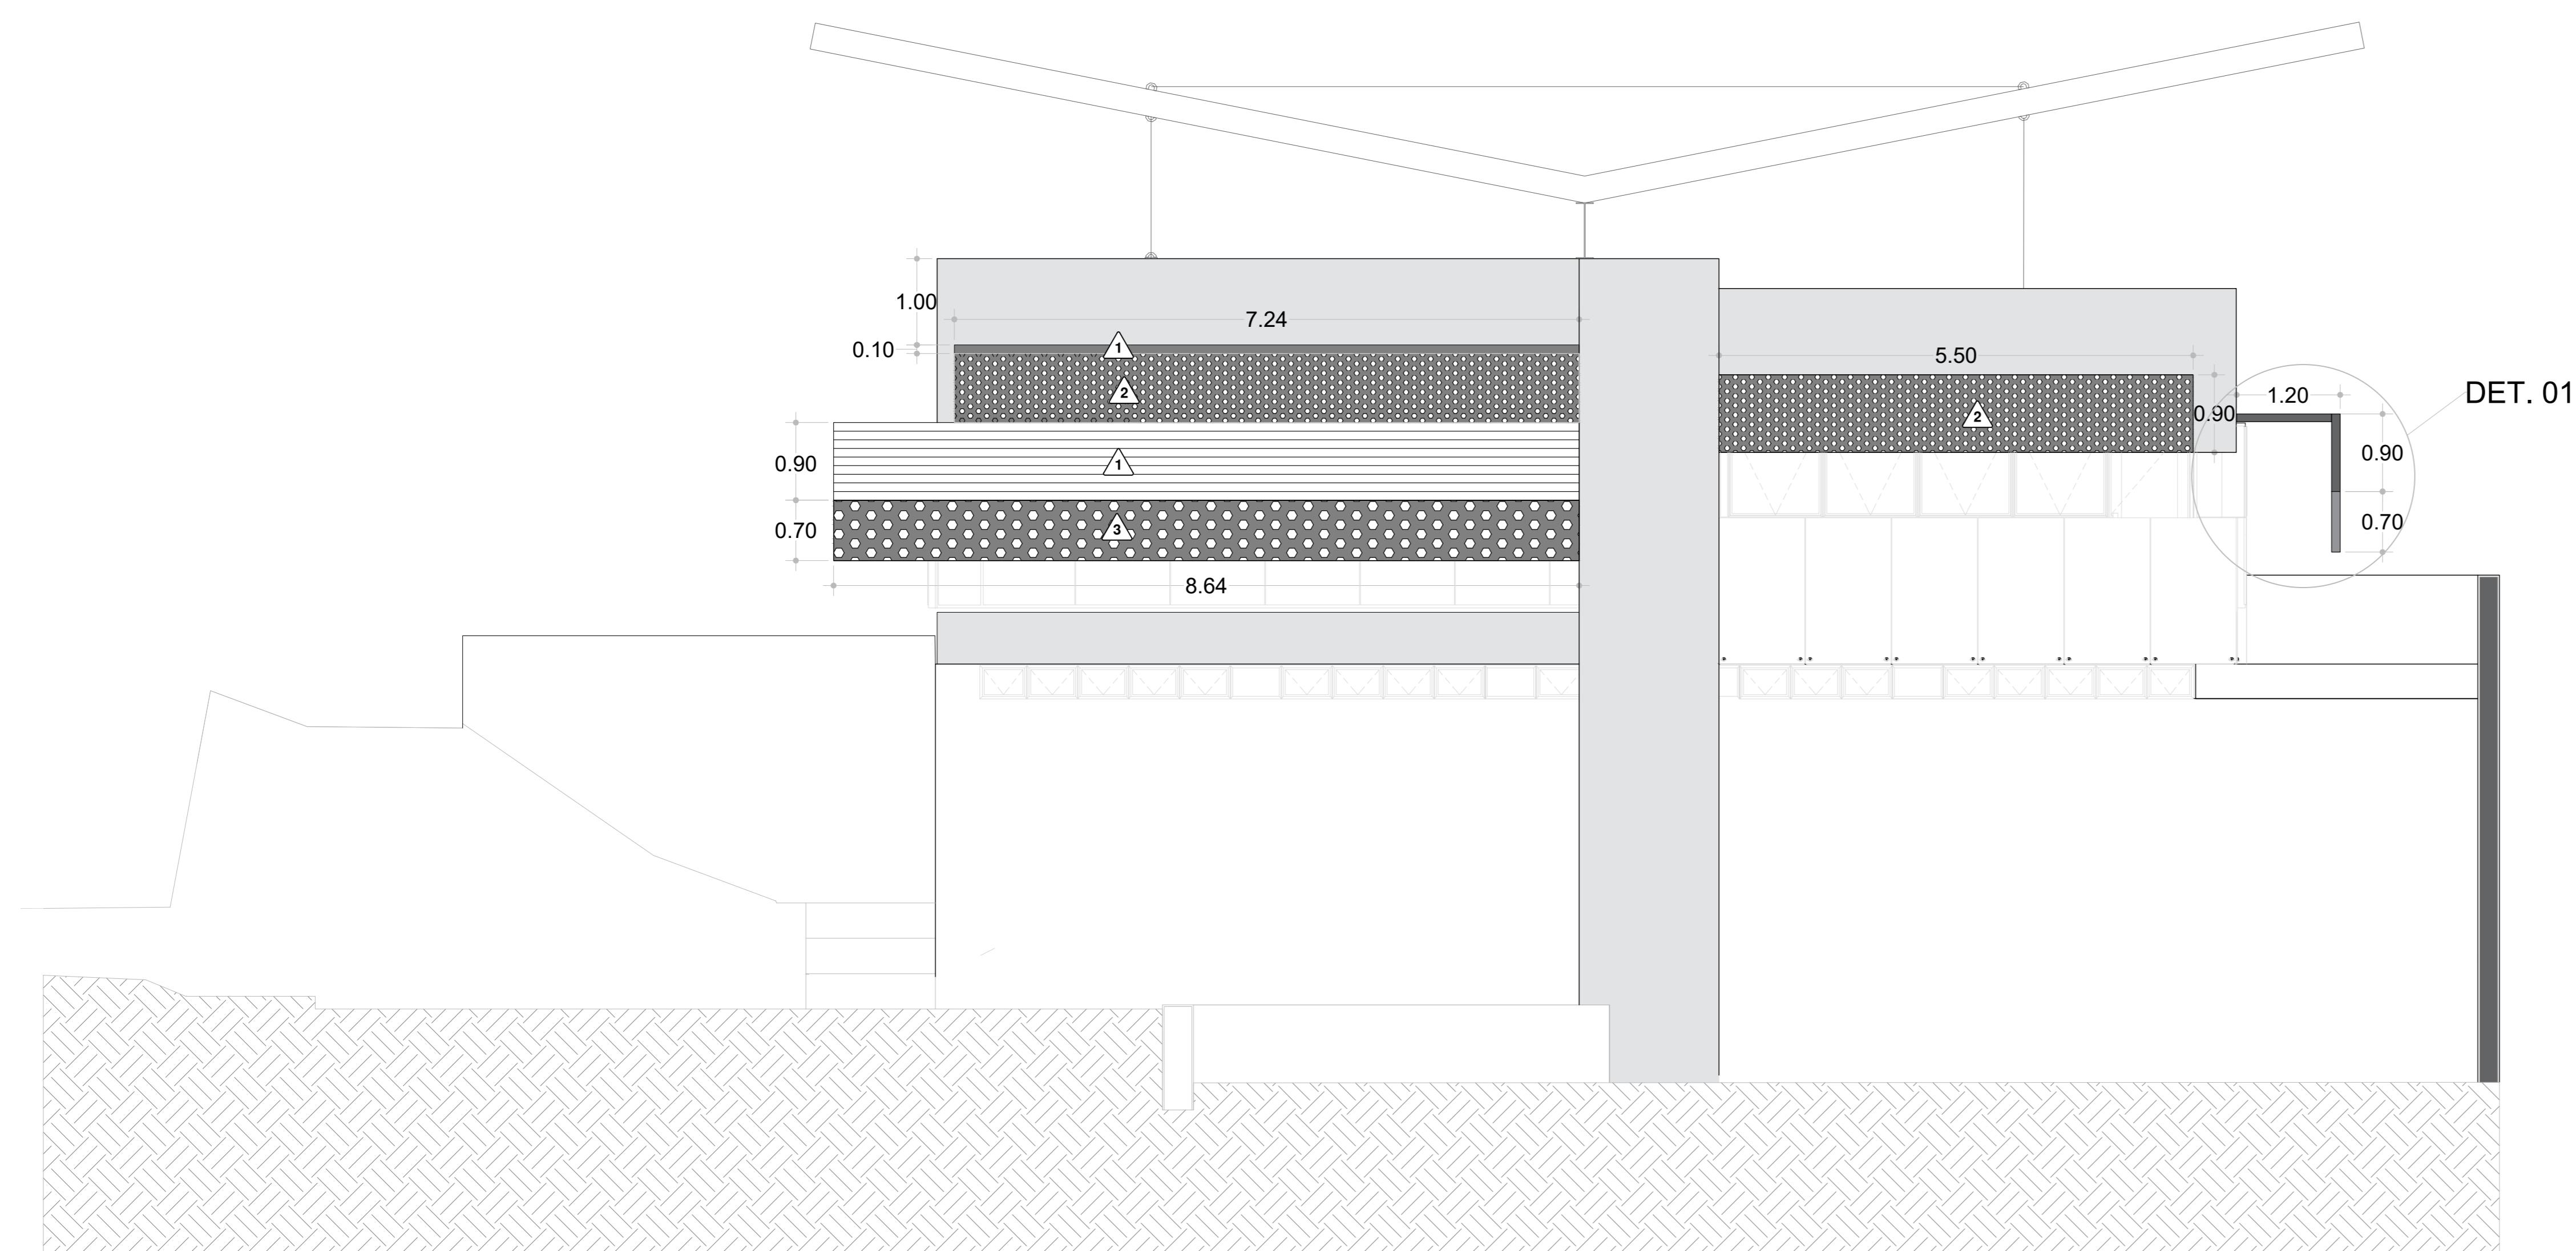

**2 ELEVÇÃO 03**  
ESCALA 1/50

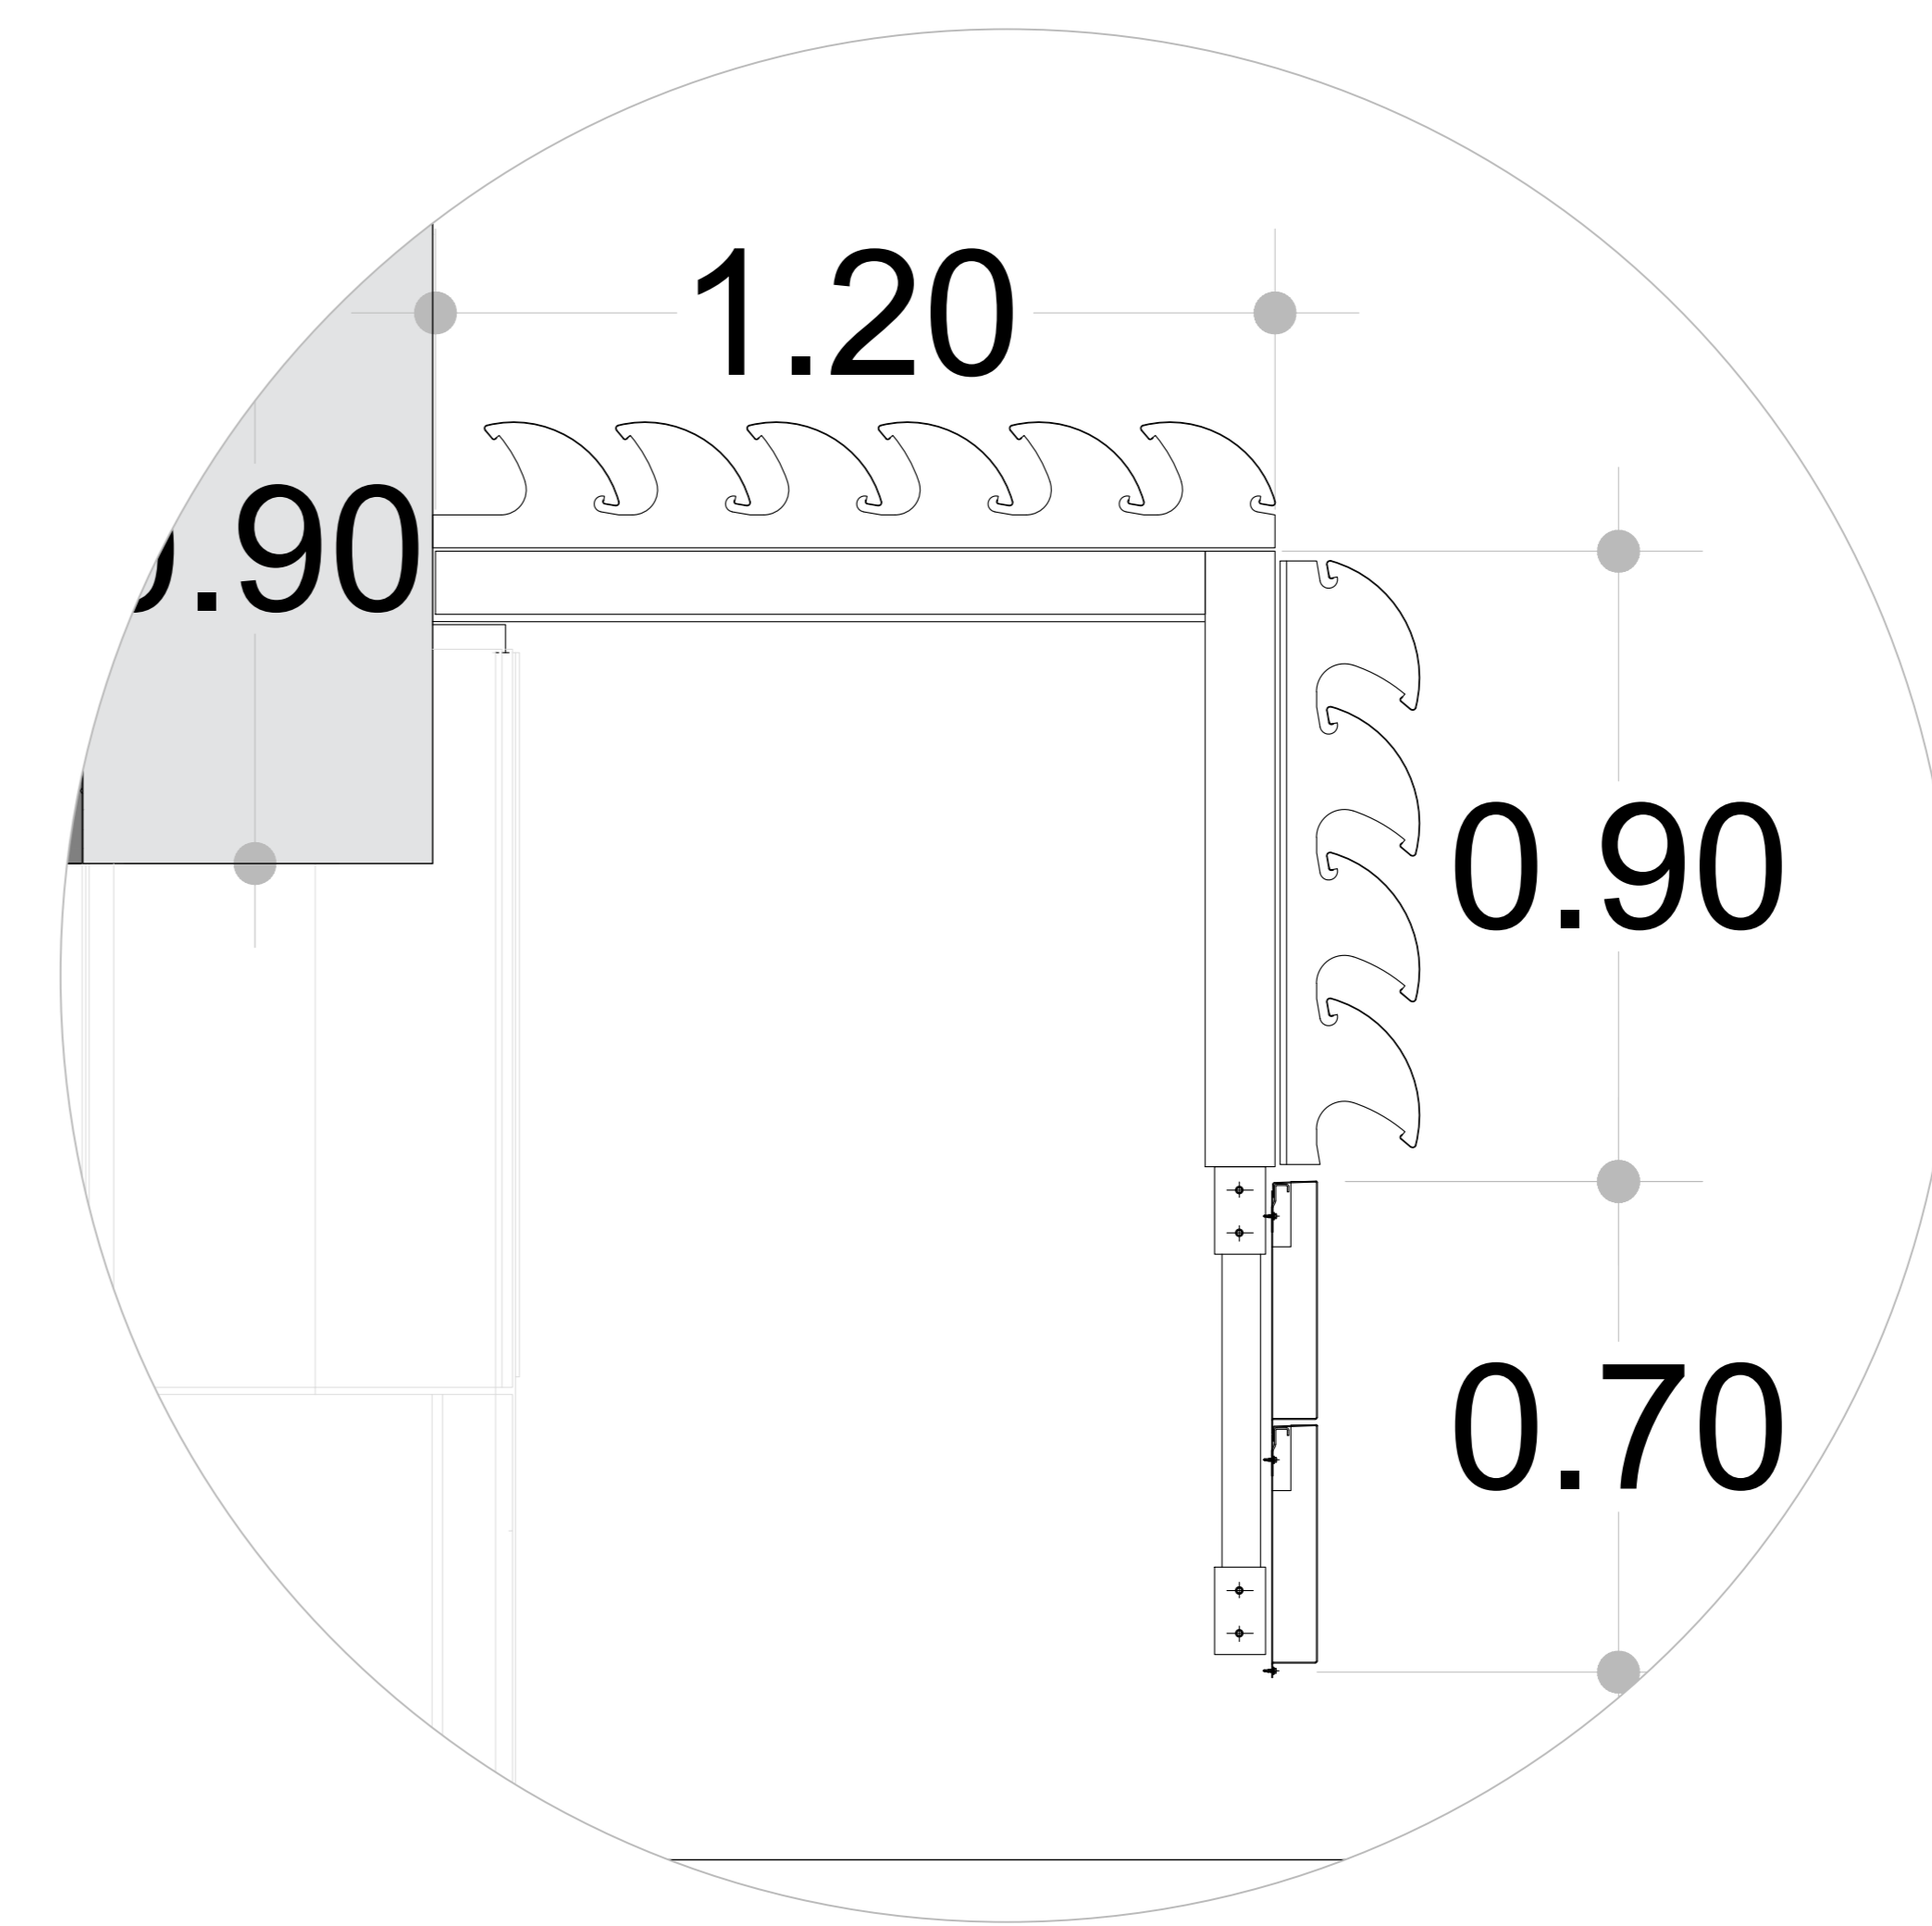

**3 DETALHAMENTO 1 - ELEVÇÃO 03**  
ESCALA 1/10


**LEGENDA - BRISES**

CÓDIGO	IMAGEM	SÍMBOLO	DESCRIÇÃO
1			BRISE - MODELO CELOSCREEN LISO PRETO - HUNTER DOUGLAS
2			PAINEL PERFURADO - MODELO SREENPANEL J - #805 - COR CINZA BRASÃO 6909 - HUNTER DOUGLAS
3			PAINEL PERFURADO - MODELO SCREENPANEL J - #420 - COR CINZA BRASÃO 6909 - HUNTER DOUGLAS

**TODAS AS MEDIDAS DEVEM SER CONFERIDAS IN LOCO**  
DESENHOS RETIRADOS DOS CATÁLOGOS TÉCNICOS DA HUNTER DOUGLAS

APROVAÇÃO/CARIMBOS	
Endereço: AV. DOROTY NANO MARTINASSO, 100-VILA BANDEIRANTES, JUNDIAÍ-SP	
<b>INSTITUCIONAL</b>	
Proprietário	IPREJUN
Autor do projeto	SILVIO TADEU PINA BEATRIZ STOCKHAUSENN
Responsável Técnico	SILVIO TADEU PINA
Desenho	MILENA MIAZZI SAVANINI
DESCRIÇÃO DO PROJETO	PROJETO INSTITUCIONAL
CONTÍDUO	ELEVAÇÕES_1_E_2
ÁREA TOTAL DO TERRENO	XXXXXXX
ÁREA TOTAL DA CONSTRUÇÃO	XXXXXXX
COBERTURA	XXXXXXX
ÁREA PERMEÁVEL	XXXXXXX
ARQUIVO	ARQUIVO
FOLHA	04/10
DATA	16/11/22
DESENHO	DESENHO

PINA ARQUITETURA

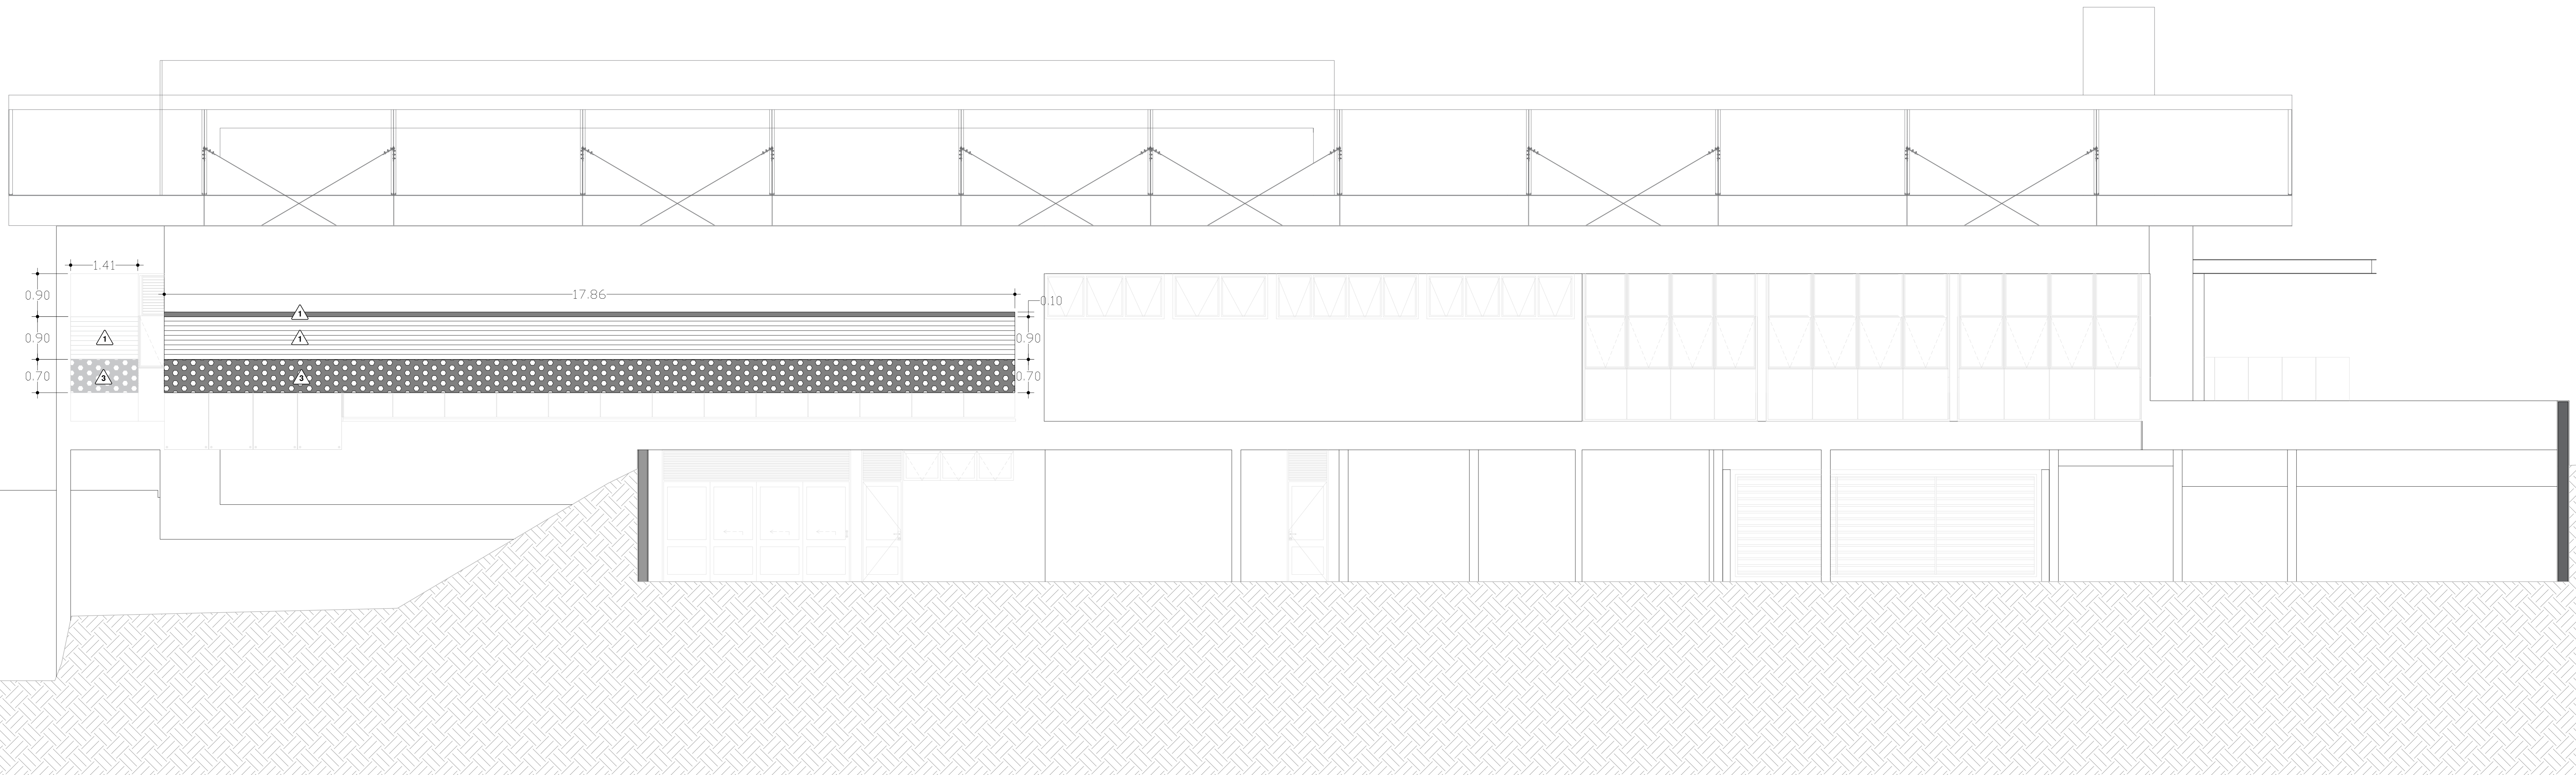

# 1 ELEVÇÃO 04

ESCALA 1/50

## LEGENDA - BRISES

CÓDIGO	IMAGEM	SÍMBOLO	DESCRIÇÃO
1			BRISE - MODELO CELOSCREEN LISO PRETO - HUNTER DOUGLAS
2			PAINEL PERFURADO - MODELO SREENPANEL J - #805 - COR CINZA BRASÃO 6909 - HUNTER DOUGLAS
3			PAINEL PERFURADO - MODELO SCREENPANEL J - #420 - COR CINZA BRASÃO 6909 - HUNTER DOUGLAS

TODAS AS MEDIDAS DEVEM SER CONFERIDAS IN LOCO  
 DESENHOS RETIRADOS DOS CATÁLOGOS TÉCNICOS DA HUNTER DOUGLAS

APROVAÇÃO/CARIMBOS

Endereço: AV\_DOROTY\_NANO\_MARTINASSO,100-VILA\_BANDEIRANTES,JUNDIAÍ-SP

**INSTITUCIONAL**

Proprietário  
IPREJUN

Autor do projeto  
SILVIO\_TADEU\_PINA  
BEATRIZ\_STOCKHAUSENN

Responsável Técnico  
SILVIO\_TADEU\_PINA


Desenho  
MILENA\_MIAZZI\_SAVANINI

DESCRIÇÃO DO PROJETO  
PROJETO\_INSTITUCIONAL


CONTÍDUO:  
ELEVÇÃO\_4

ÁREA TOTAL DO TERRENO: XXXXXXX	FOLHA:
ÁREA TOTAL DA CONSTRUÇÃO: XXXXXXX	<b>05/10</b>
OCUPAÇÃO: XXXXXXX	DATA: 10/11/22
ÁREA PERMEÁVEL: XXXXXXX	DESENHO: DESENHO
ARQUIVO: ARQUIVO	DESENHO: DESENHO


PINA ARQUITETURA

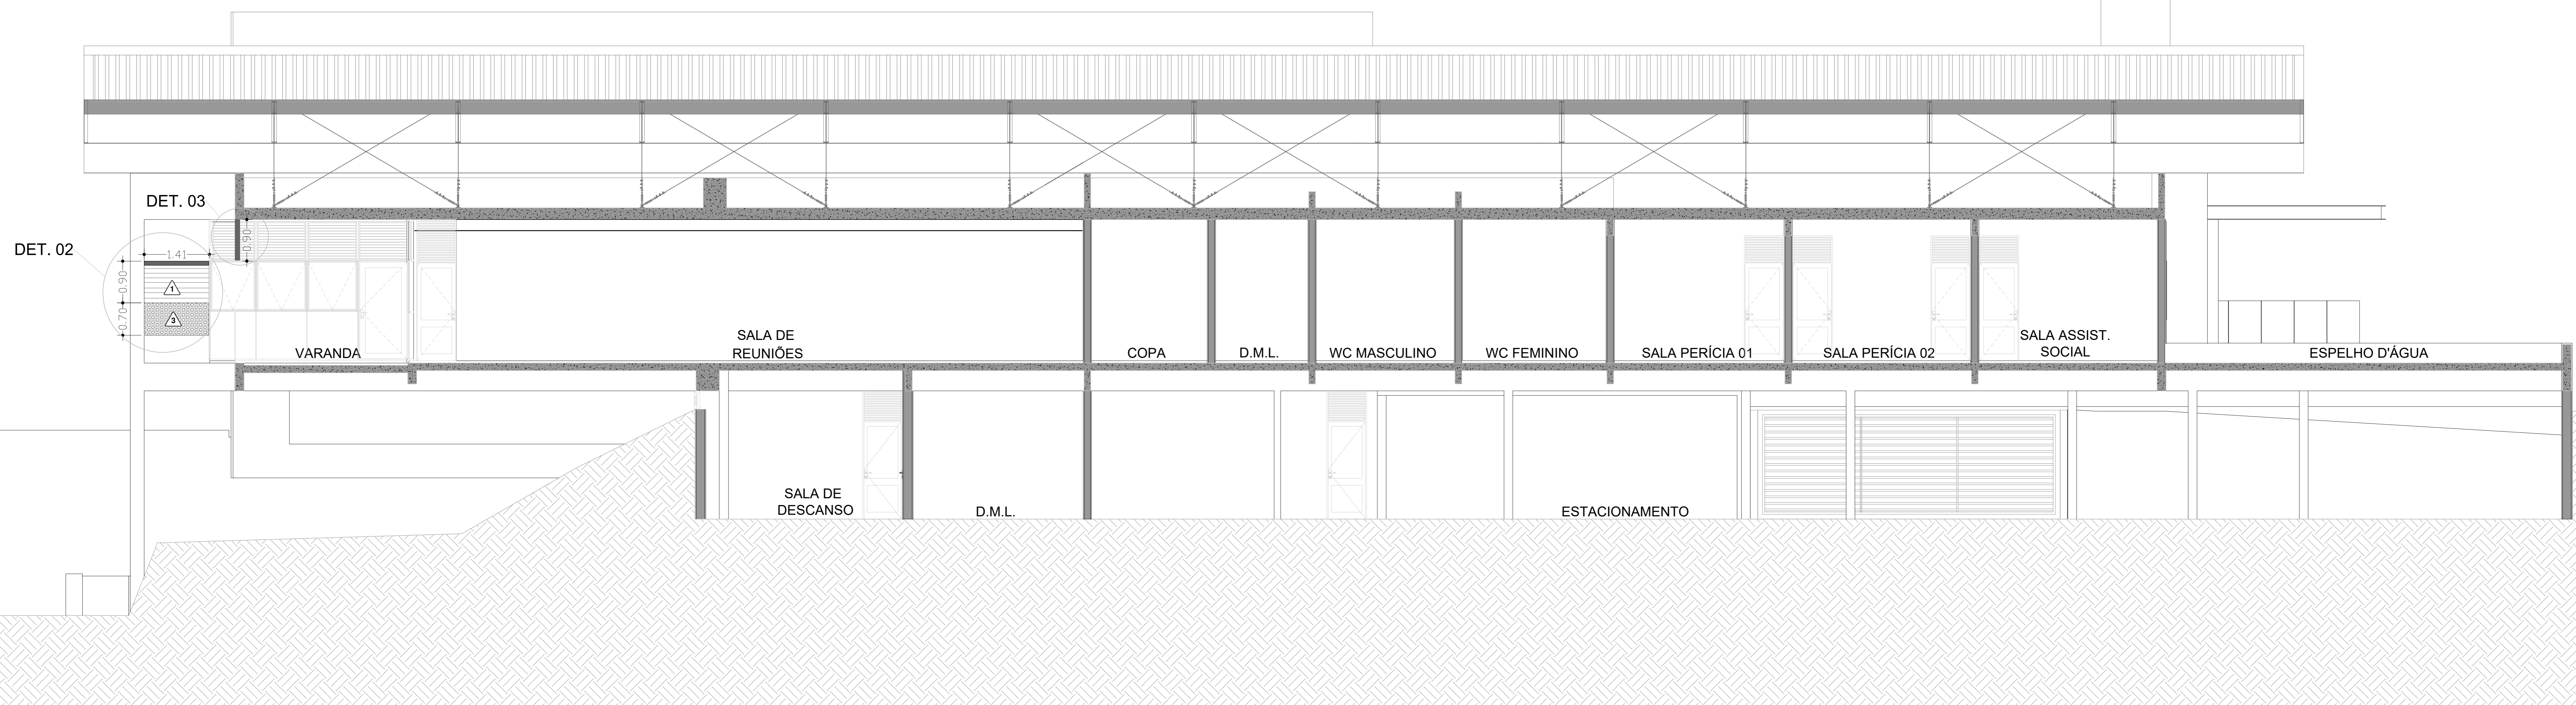

**1 CORTE A**  
ESCALA 1/50

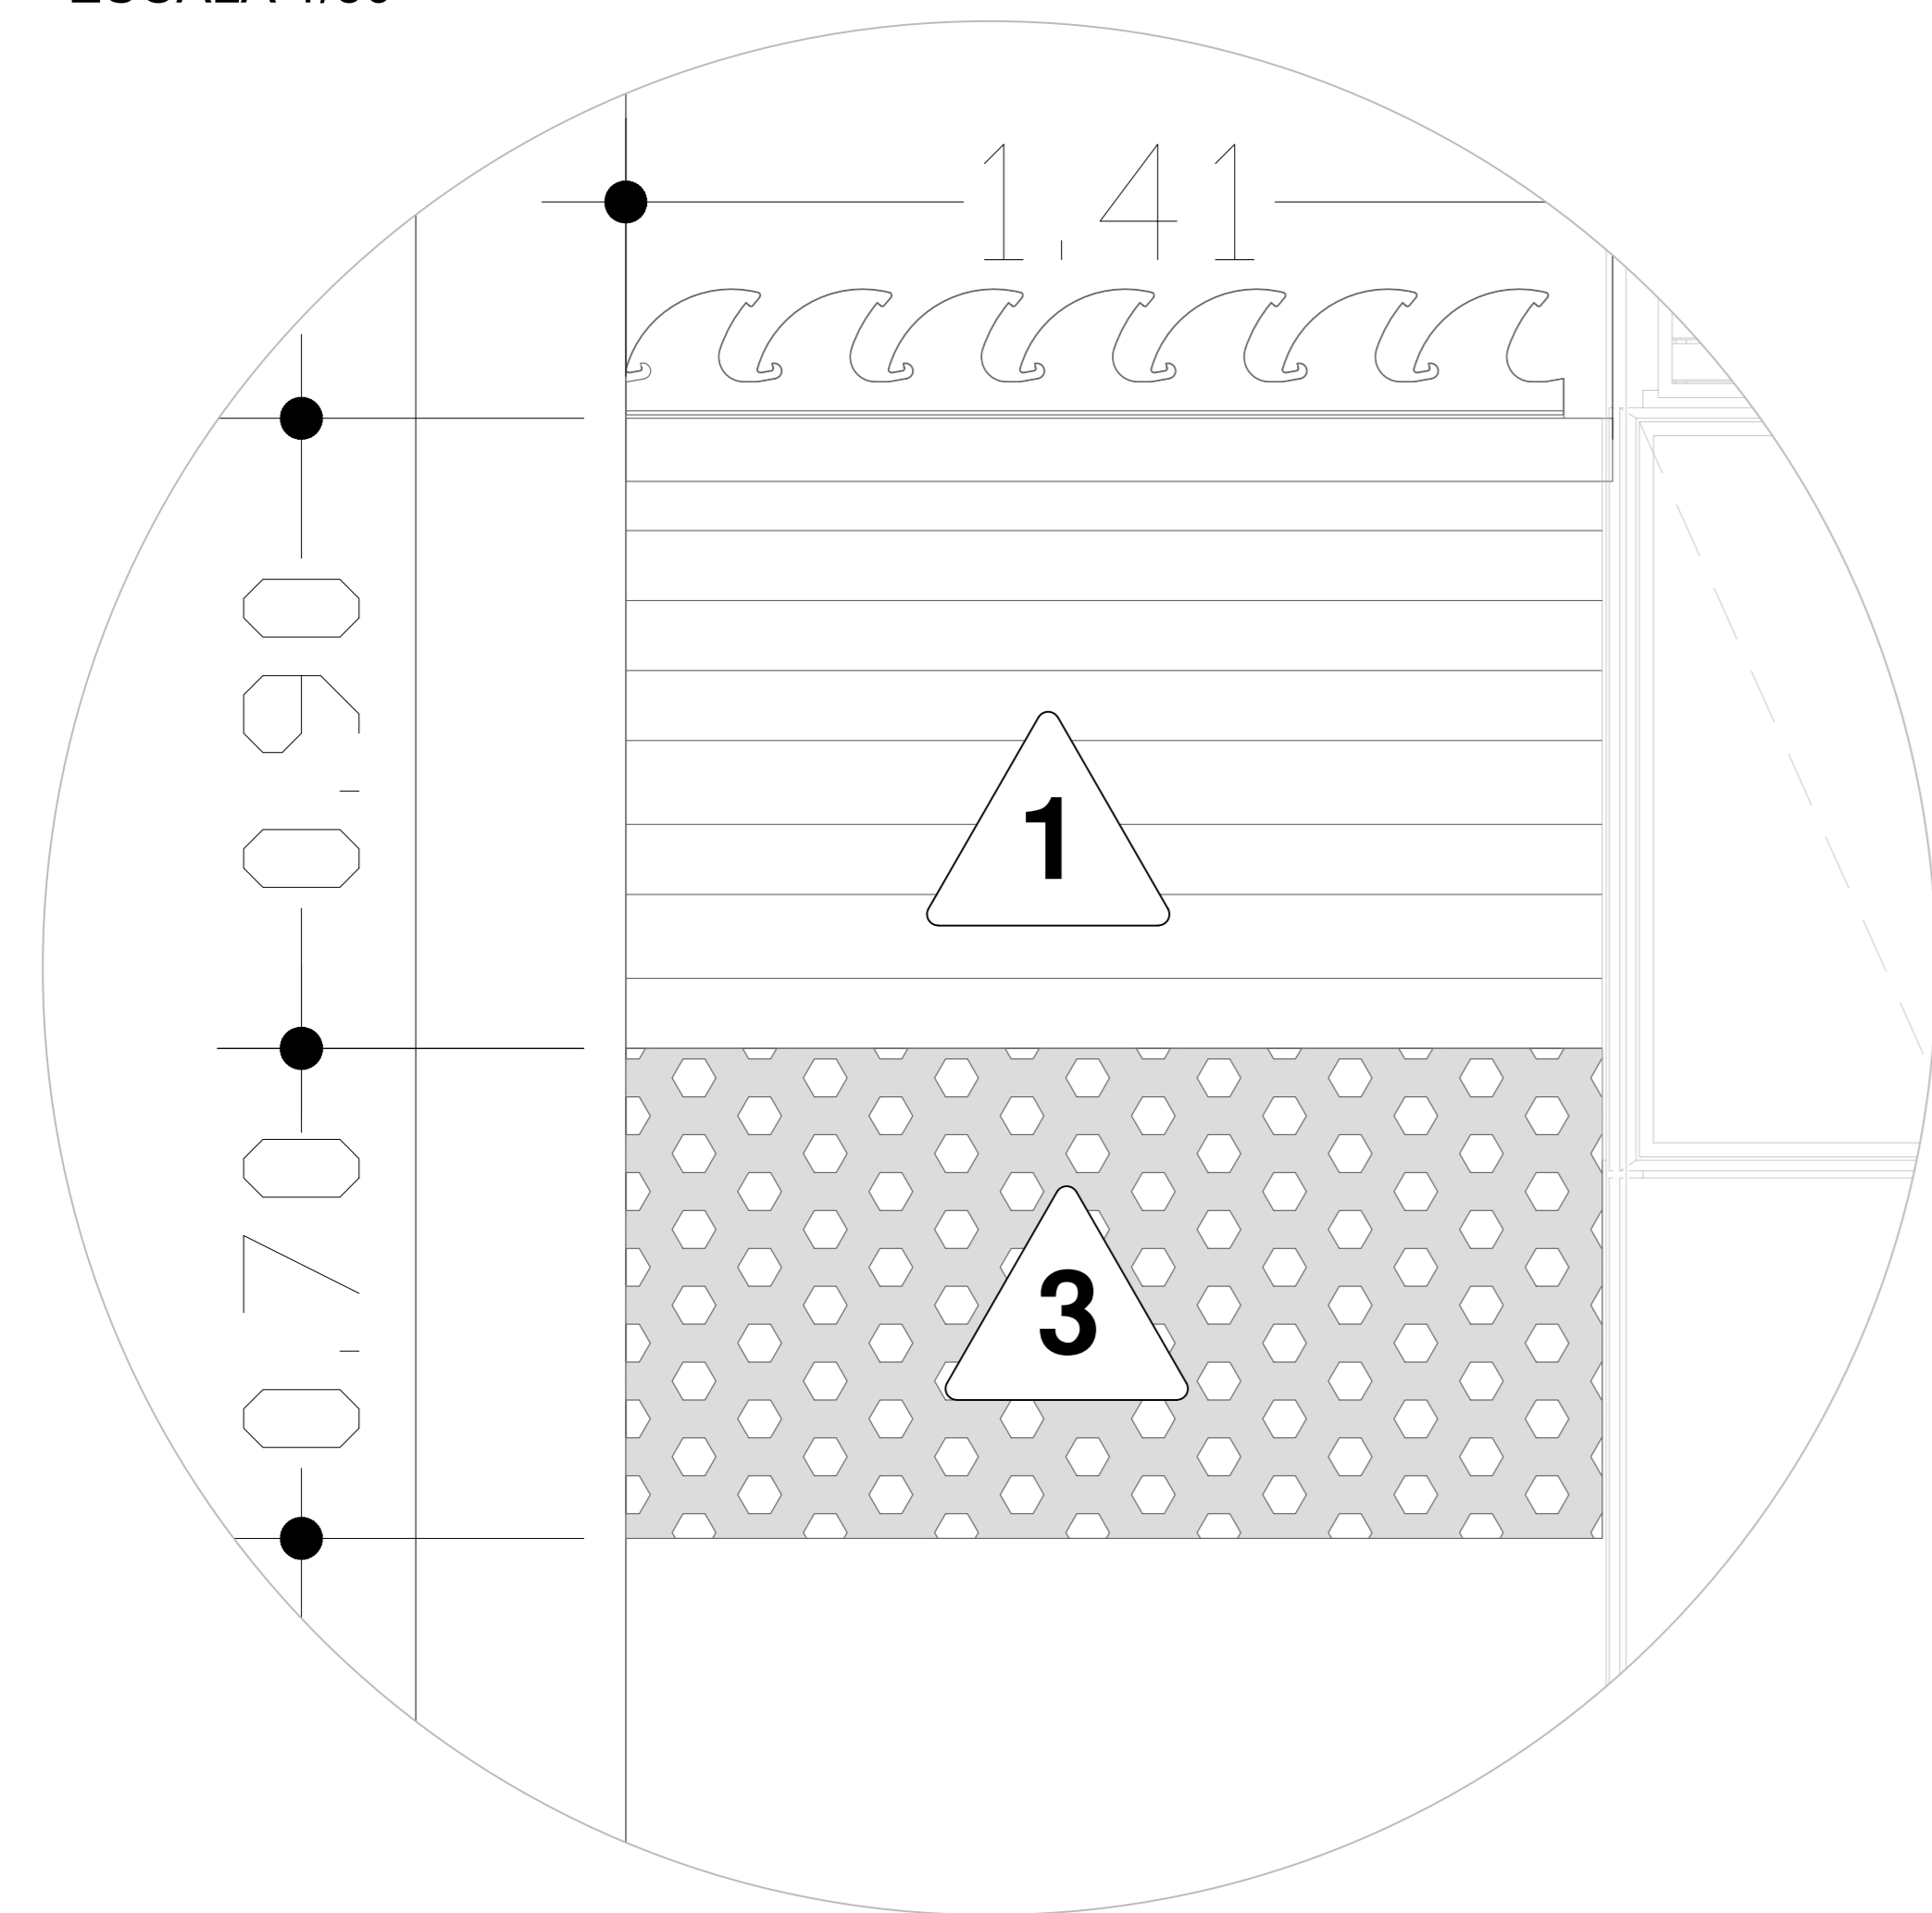

**2 DETALHAMENTO 2 - CORTE A**  
ESCALA 1/10

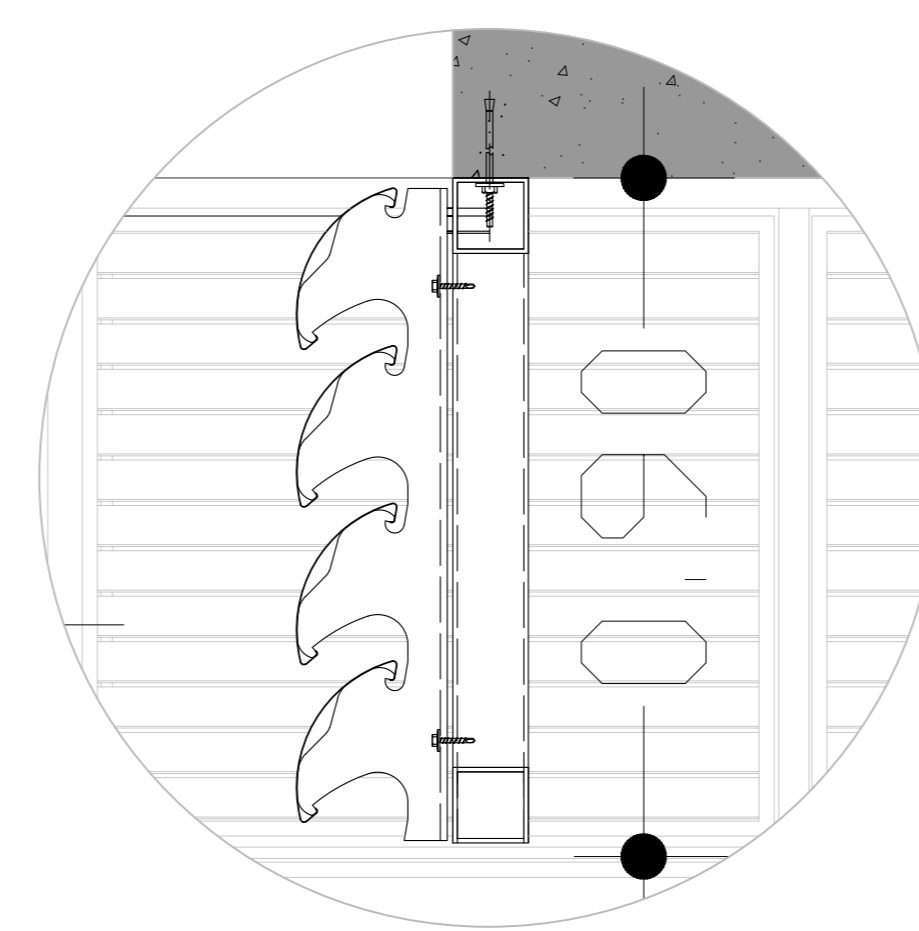

**3 DETALHAMENTO 3 - CORTE A**  
ESCALA 1/10

**LEGENDA - BRISES**

CÓDIGO	IMAGEM	SÍMBOLO	DESCRIÇÃO
1			BRISE - MODELO CELOSCREEN LISO PRETO - HUNTER DOUGLAS
2			PAINEL PERFURADO - MODELO SREENPANEL J - #805 - COR CINZA BRASÃO 6909 - HUNTER DOUGLAS
3			PAINEL PERFURADO - MODELO SCREENPANEL J - #420 - COR CINZA BRASÃO 6909 - HUNTER DOUGLAS

**TODAS AS MEDIDAS DEVEM SER CONFERIDAS IN LOCO**  
DESENHOS RETIRADOS DOS CATÁLOGOS TÉCNICOS DA HUNTER DOUGLAS

APROVAÇÃO/CARIMBOS

Endereço: AV. DOROTY NANO MARTINASSO, 100-VILA BANDEIRANTES, JUNDIAÍ-SP

**INSTITUCIONAL**

Proprietário: IPREJUN

Autor do projeto: SILVIO TADEU PINA  
BEATRIZ STOCKHAUSENN

Responsável Técnico: SILVIO TADEU PINA

Desenho: MILENA MIAZZI SAVANINI


DESCRIÇÃO DO PROJETO: PROJETO INSTITUCIONAL

CONTÍDUO: CORTE\_A

ÁREA TOTAL DO TERRENO: XXXXXXXX	FOLHA: 06/10
ÁREA TOTAL DA CONSTRUÇÃO: XXXXXXXX	
OCUPAÇÃO: XXXXXXXX	
ÁREA PERMEÁVEL: XXXXXXXX	DATA: 10/11/22
ARQUIVO: ARQUIVO	DESENHO: DESENHO


PINA ARQUITETURA

DET. 04

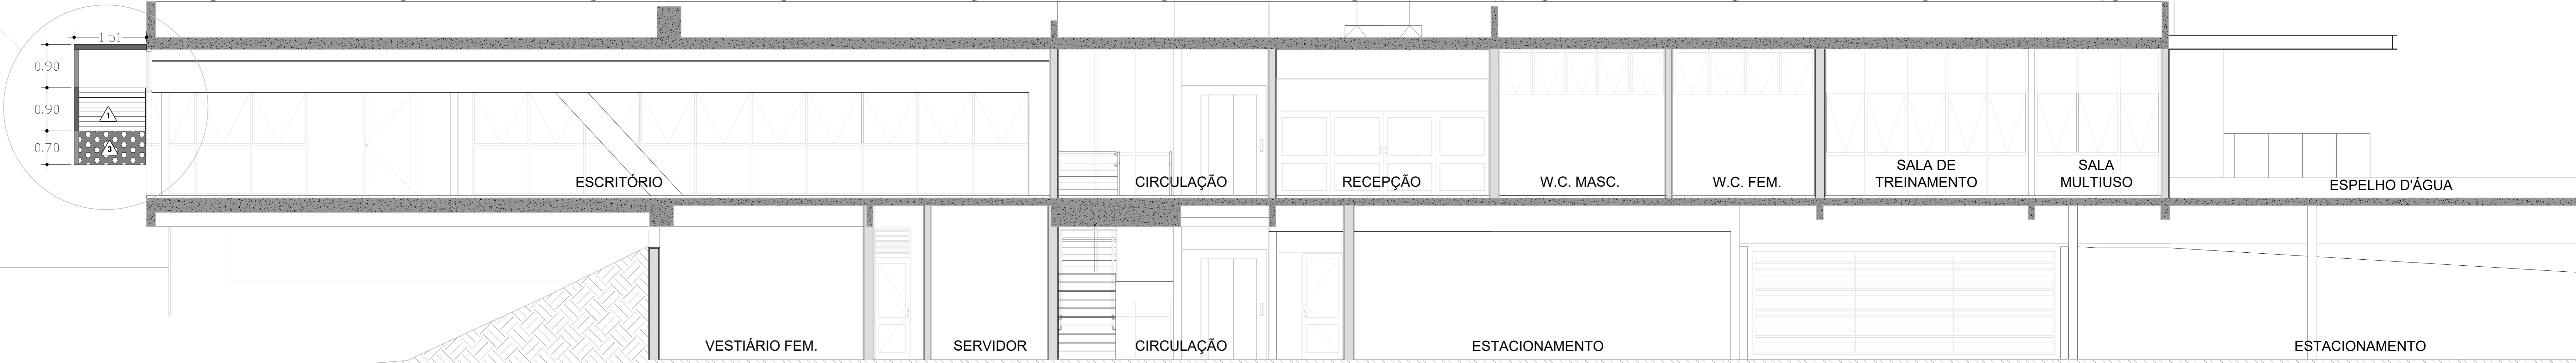

# 1 CORTE B

ESCALA 1/50

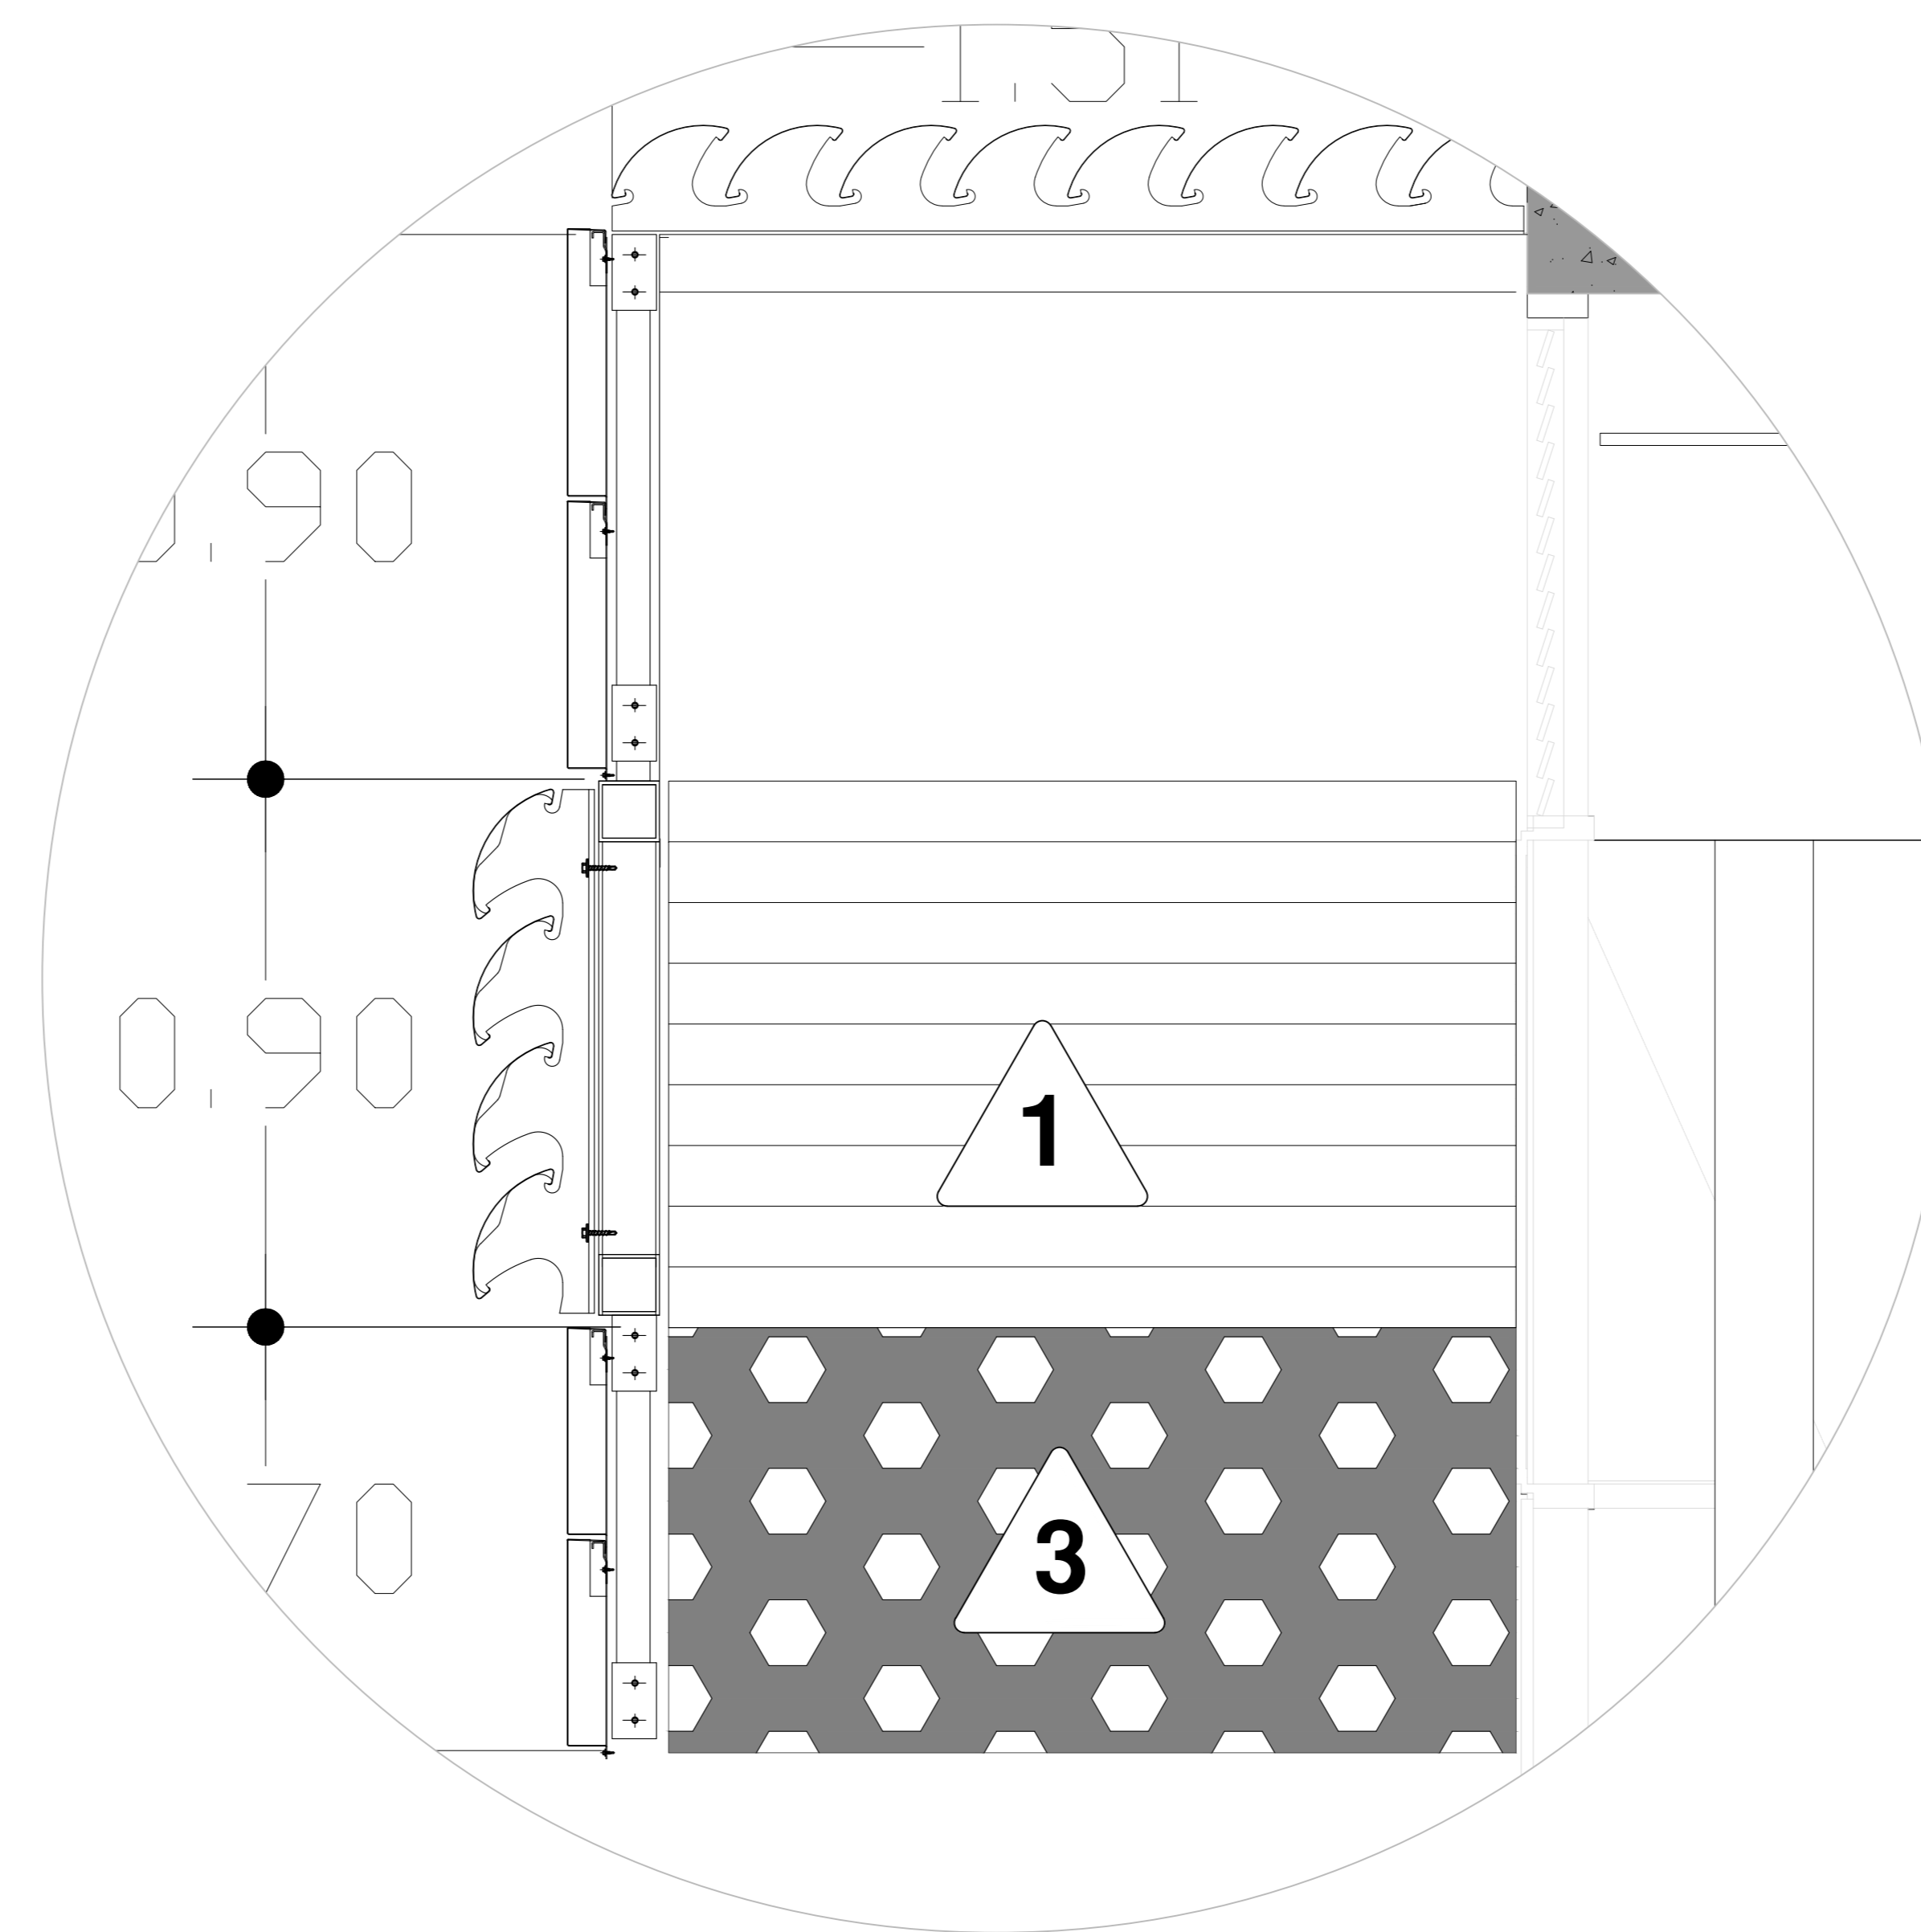

## LEGENDA - BRISES

CÓDIGO	IMAGEM	SÍMBOLO	DESCRIÇÃO
1			BRISE - MODELO CELOSCREEN LISO PRETO - HUNTER DOUGLAS
2			PAINEL PERFURADO - MODELO SREENPANEL J - #805 - COR CINZA BRASÃO 6909 - HUNTER DOUGLAS
3			PAINEL PERFURADO - MODELO SCREENPANEL J - #420 - COR CINZA BRASÃO 6909 - HUNTER DOUGLAS

TODAS AS MEDIDAS DEVEM SER CONFERIDAS IN LOCO  
DESENHOS RETIRADOS DOS CATALÓGOS TÉCNICOS DA HUNTER DOUGLAS

# 2 DETALHAMENTO 4 - CORTE B

ESCALA 1/10

APROVAÇÃO/CARIMBOS

Endereço: AV. DOROTY NANO MARTINASSO, 100-VILA BANDEIRANTES, JUNDIAÍ-SP

**INSTITUCIONAL**

Proprietário: IPREJUN

Autor do projeto: SILVIO TADEU PINA, BEATRIZ STOCKHAUSENN

Responsável Técnico: SILVIO TADEU PINA

Desenho: MILENA MIAZZI SAVANINI

DESCRIÇÃO DO PROJETO: PROJETO INSTITUCIONAL

CONTÍDUO: CORTE\_B

ÁREA TOTAL DO TERRENO: XXXXXXXX

ÁREA TOTAL DA CONSTRUÇÃO: XXXXXXXX

PERÍMETRO: XXXXXXXX

ÁREA PERMEÁVEL: XXXXXXXX

ARQUIVO: ARQUIVO

FOLHA: 07/10


DATA: 10/11/22

DESENHO: DESENHO


PINA ARQUITETURA




**1** CORTE D  
ESCALA 1/50

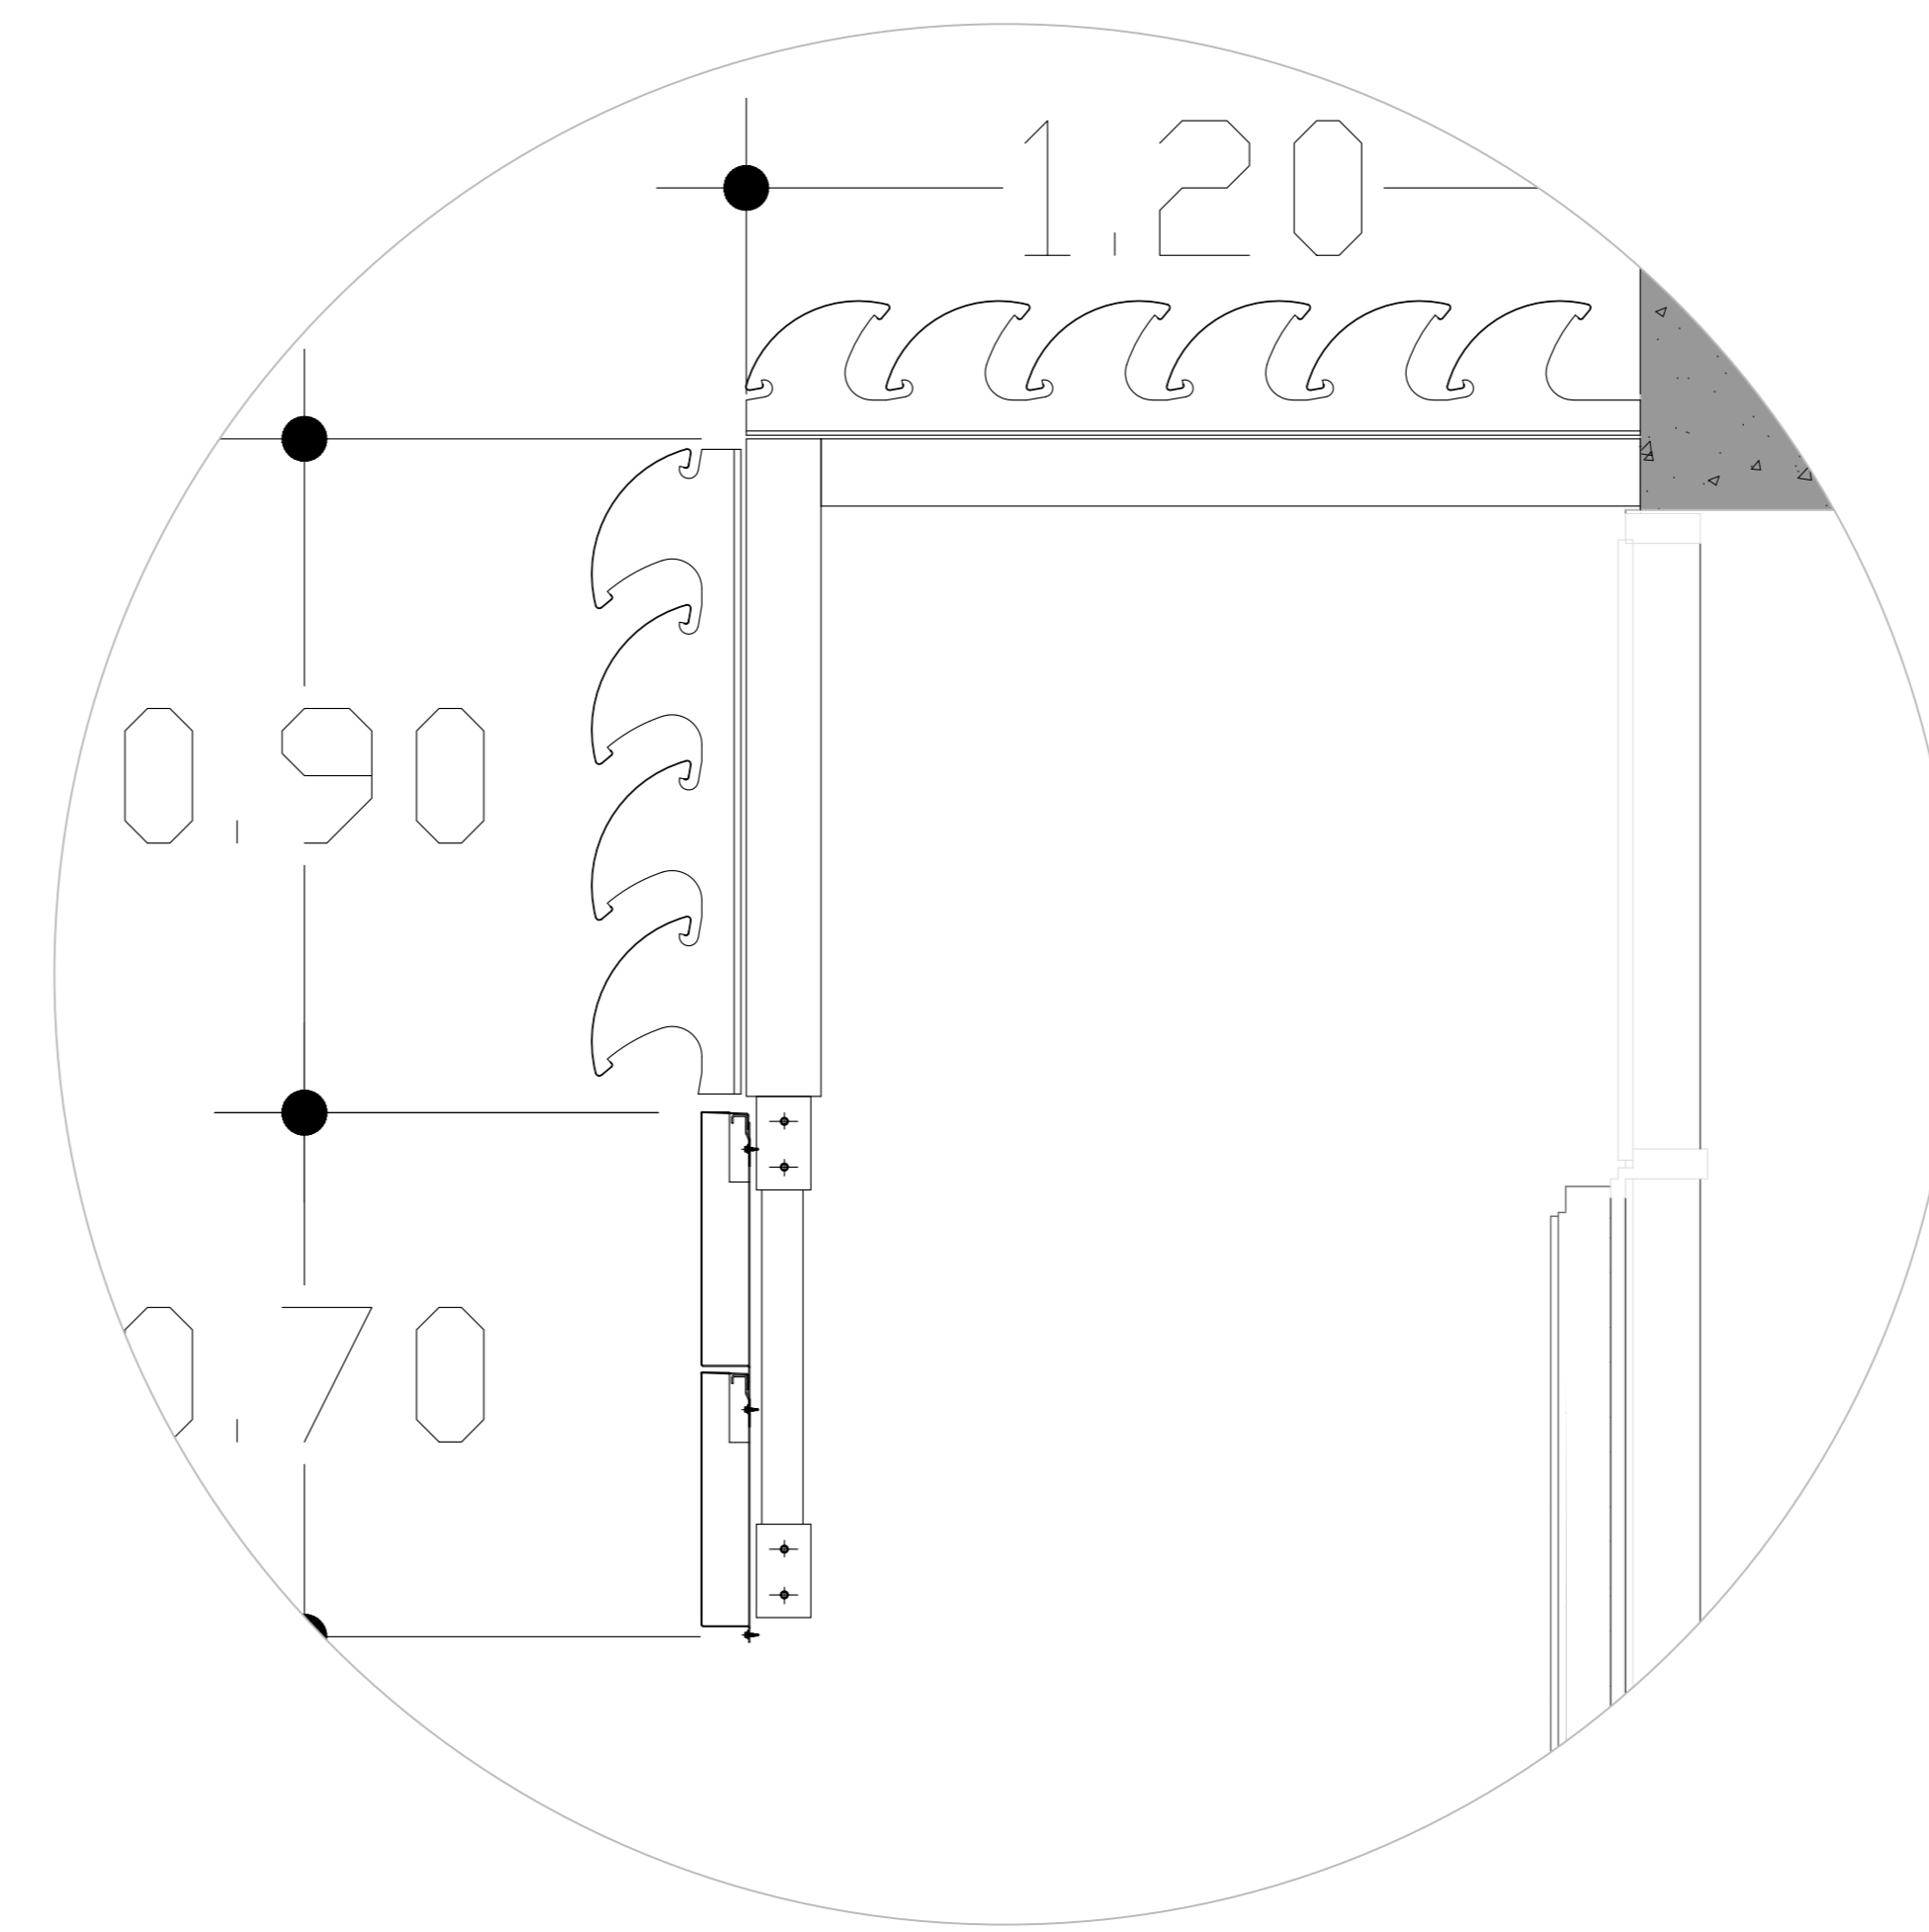


**2** DETALHAMENTO 5 - CORTE D  
ESCALA 1/10

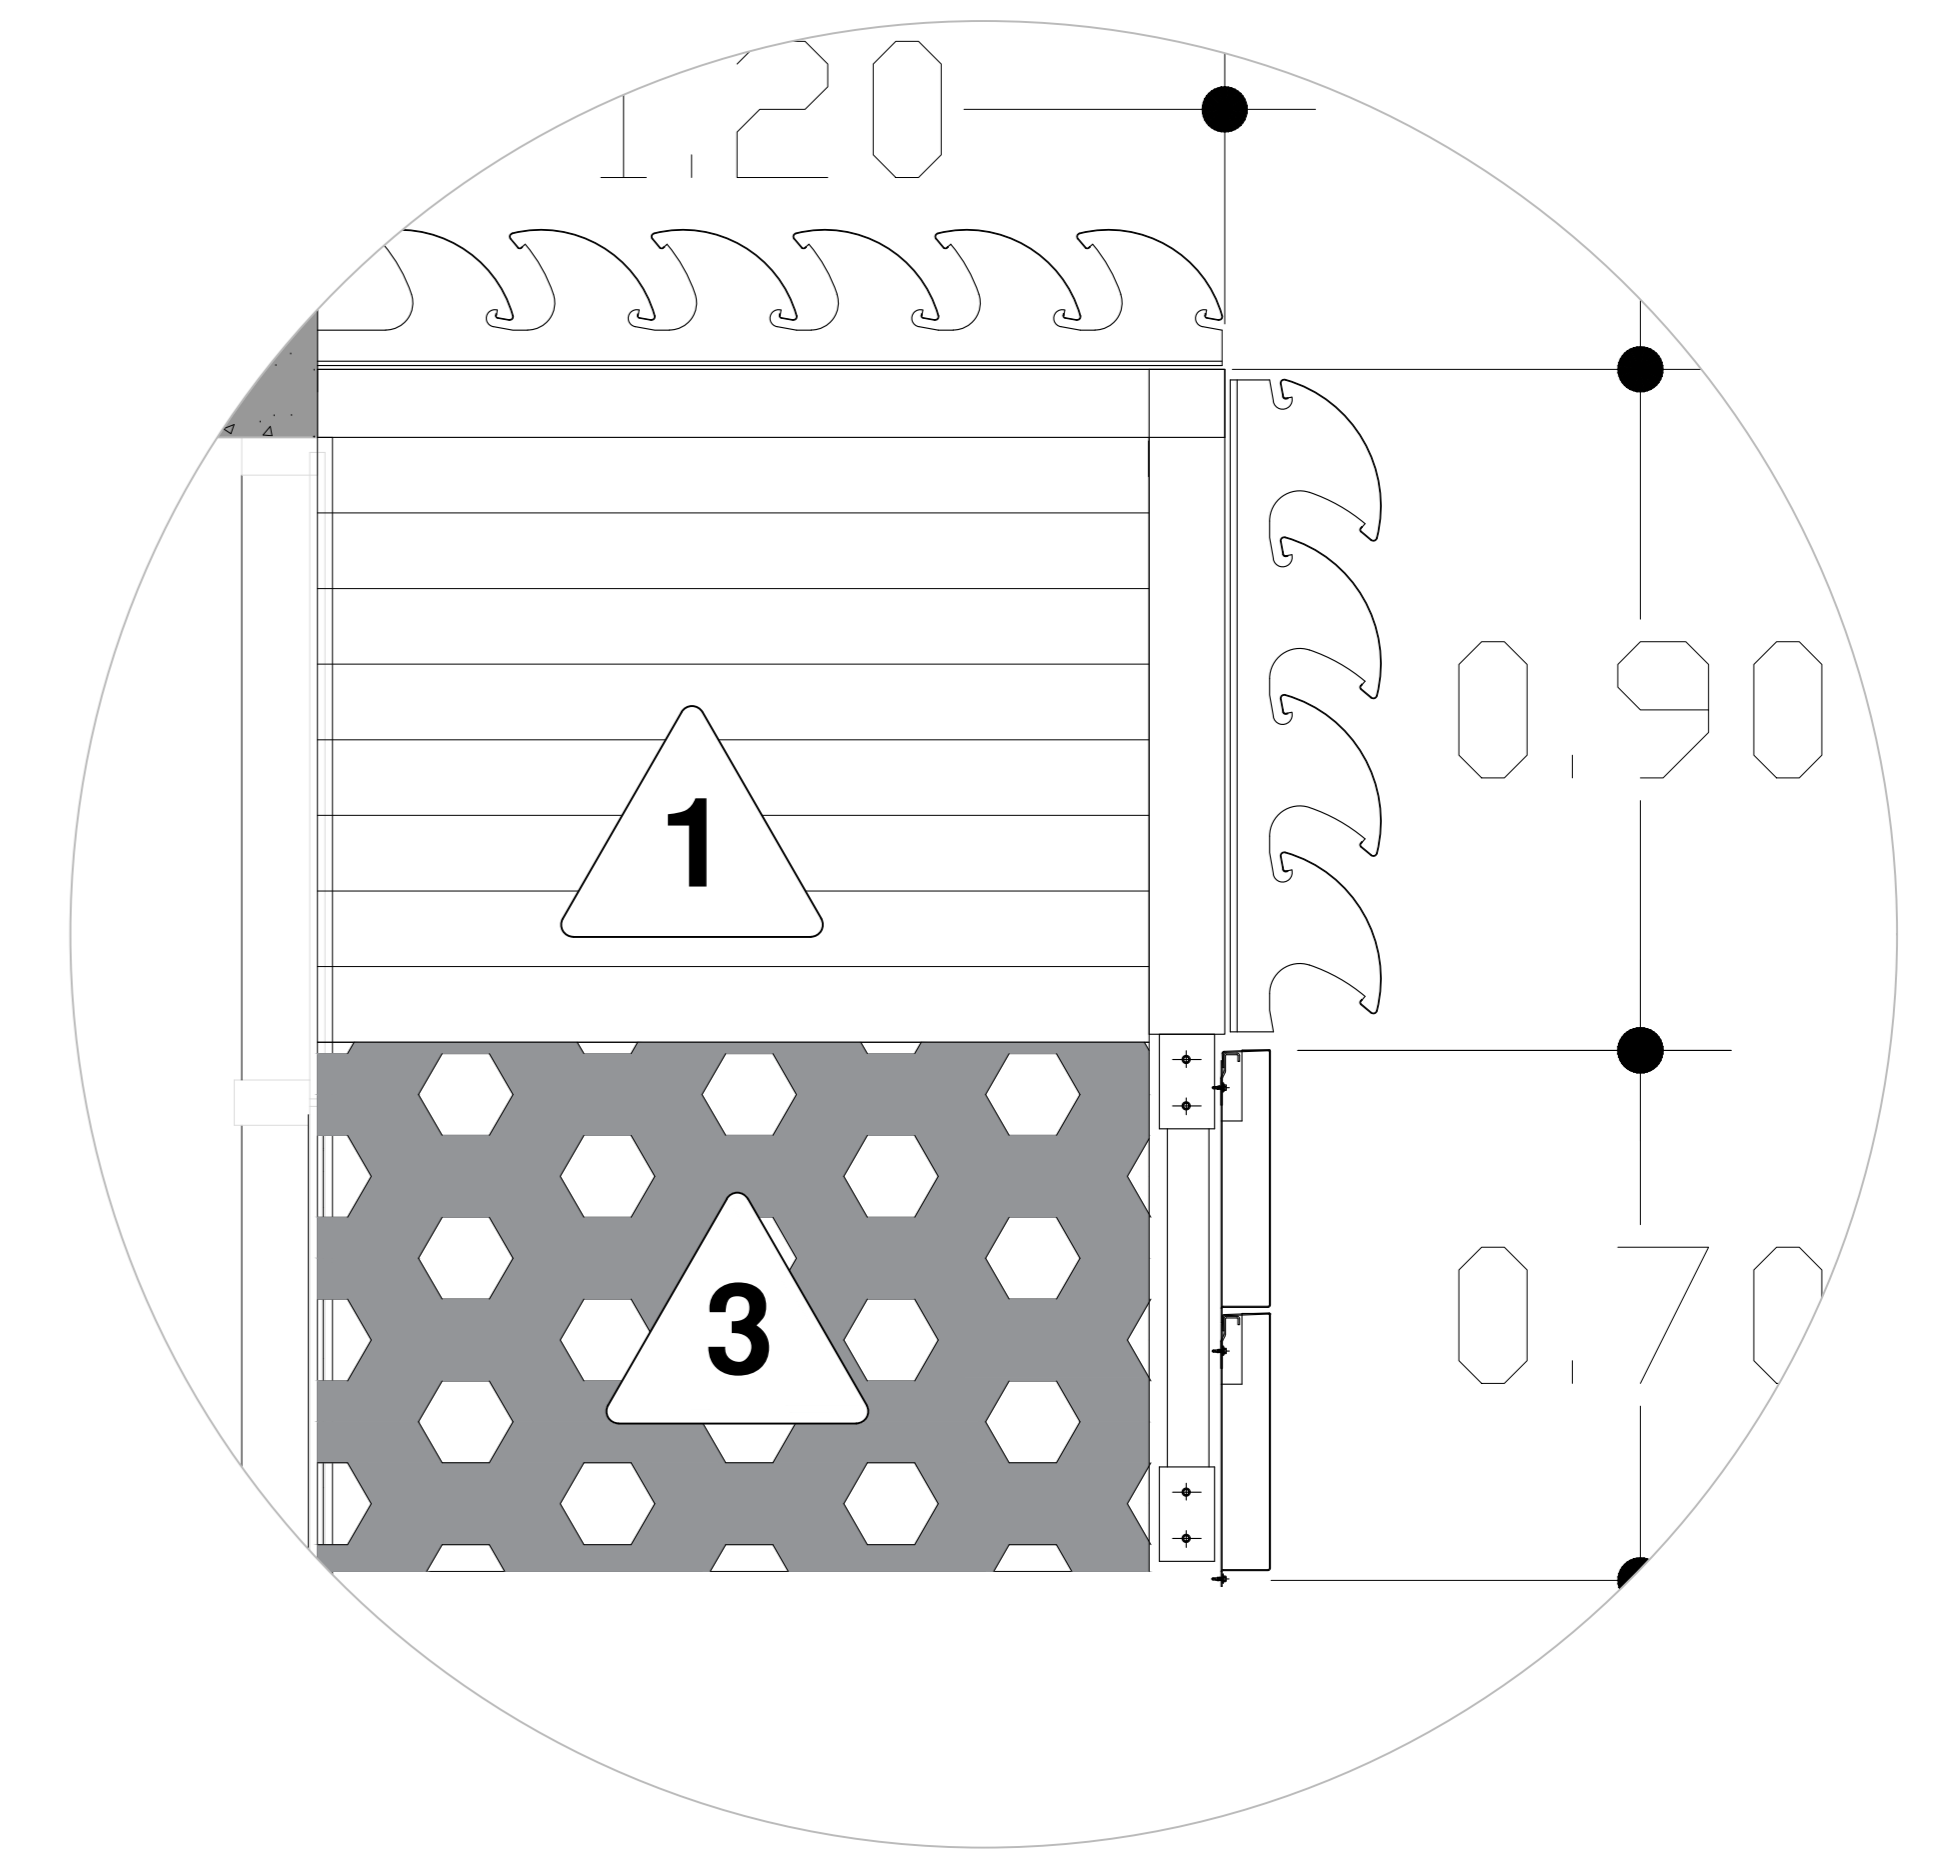


**3** DETALHAMENTO 6 - CORTE D  
ESCALA 1/10

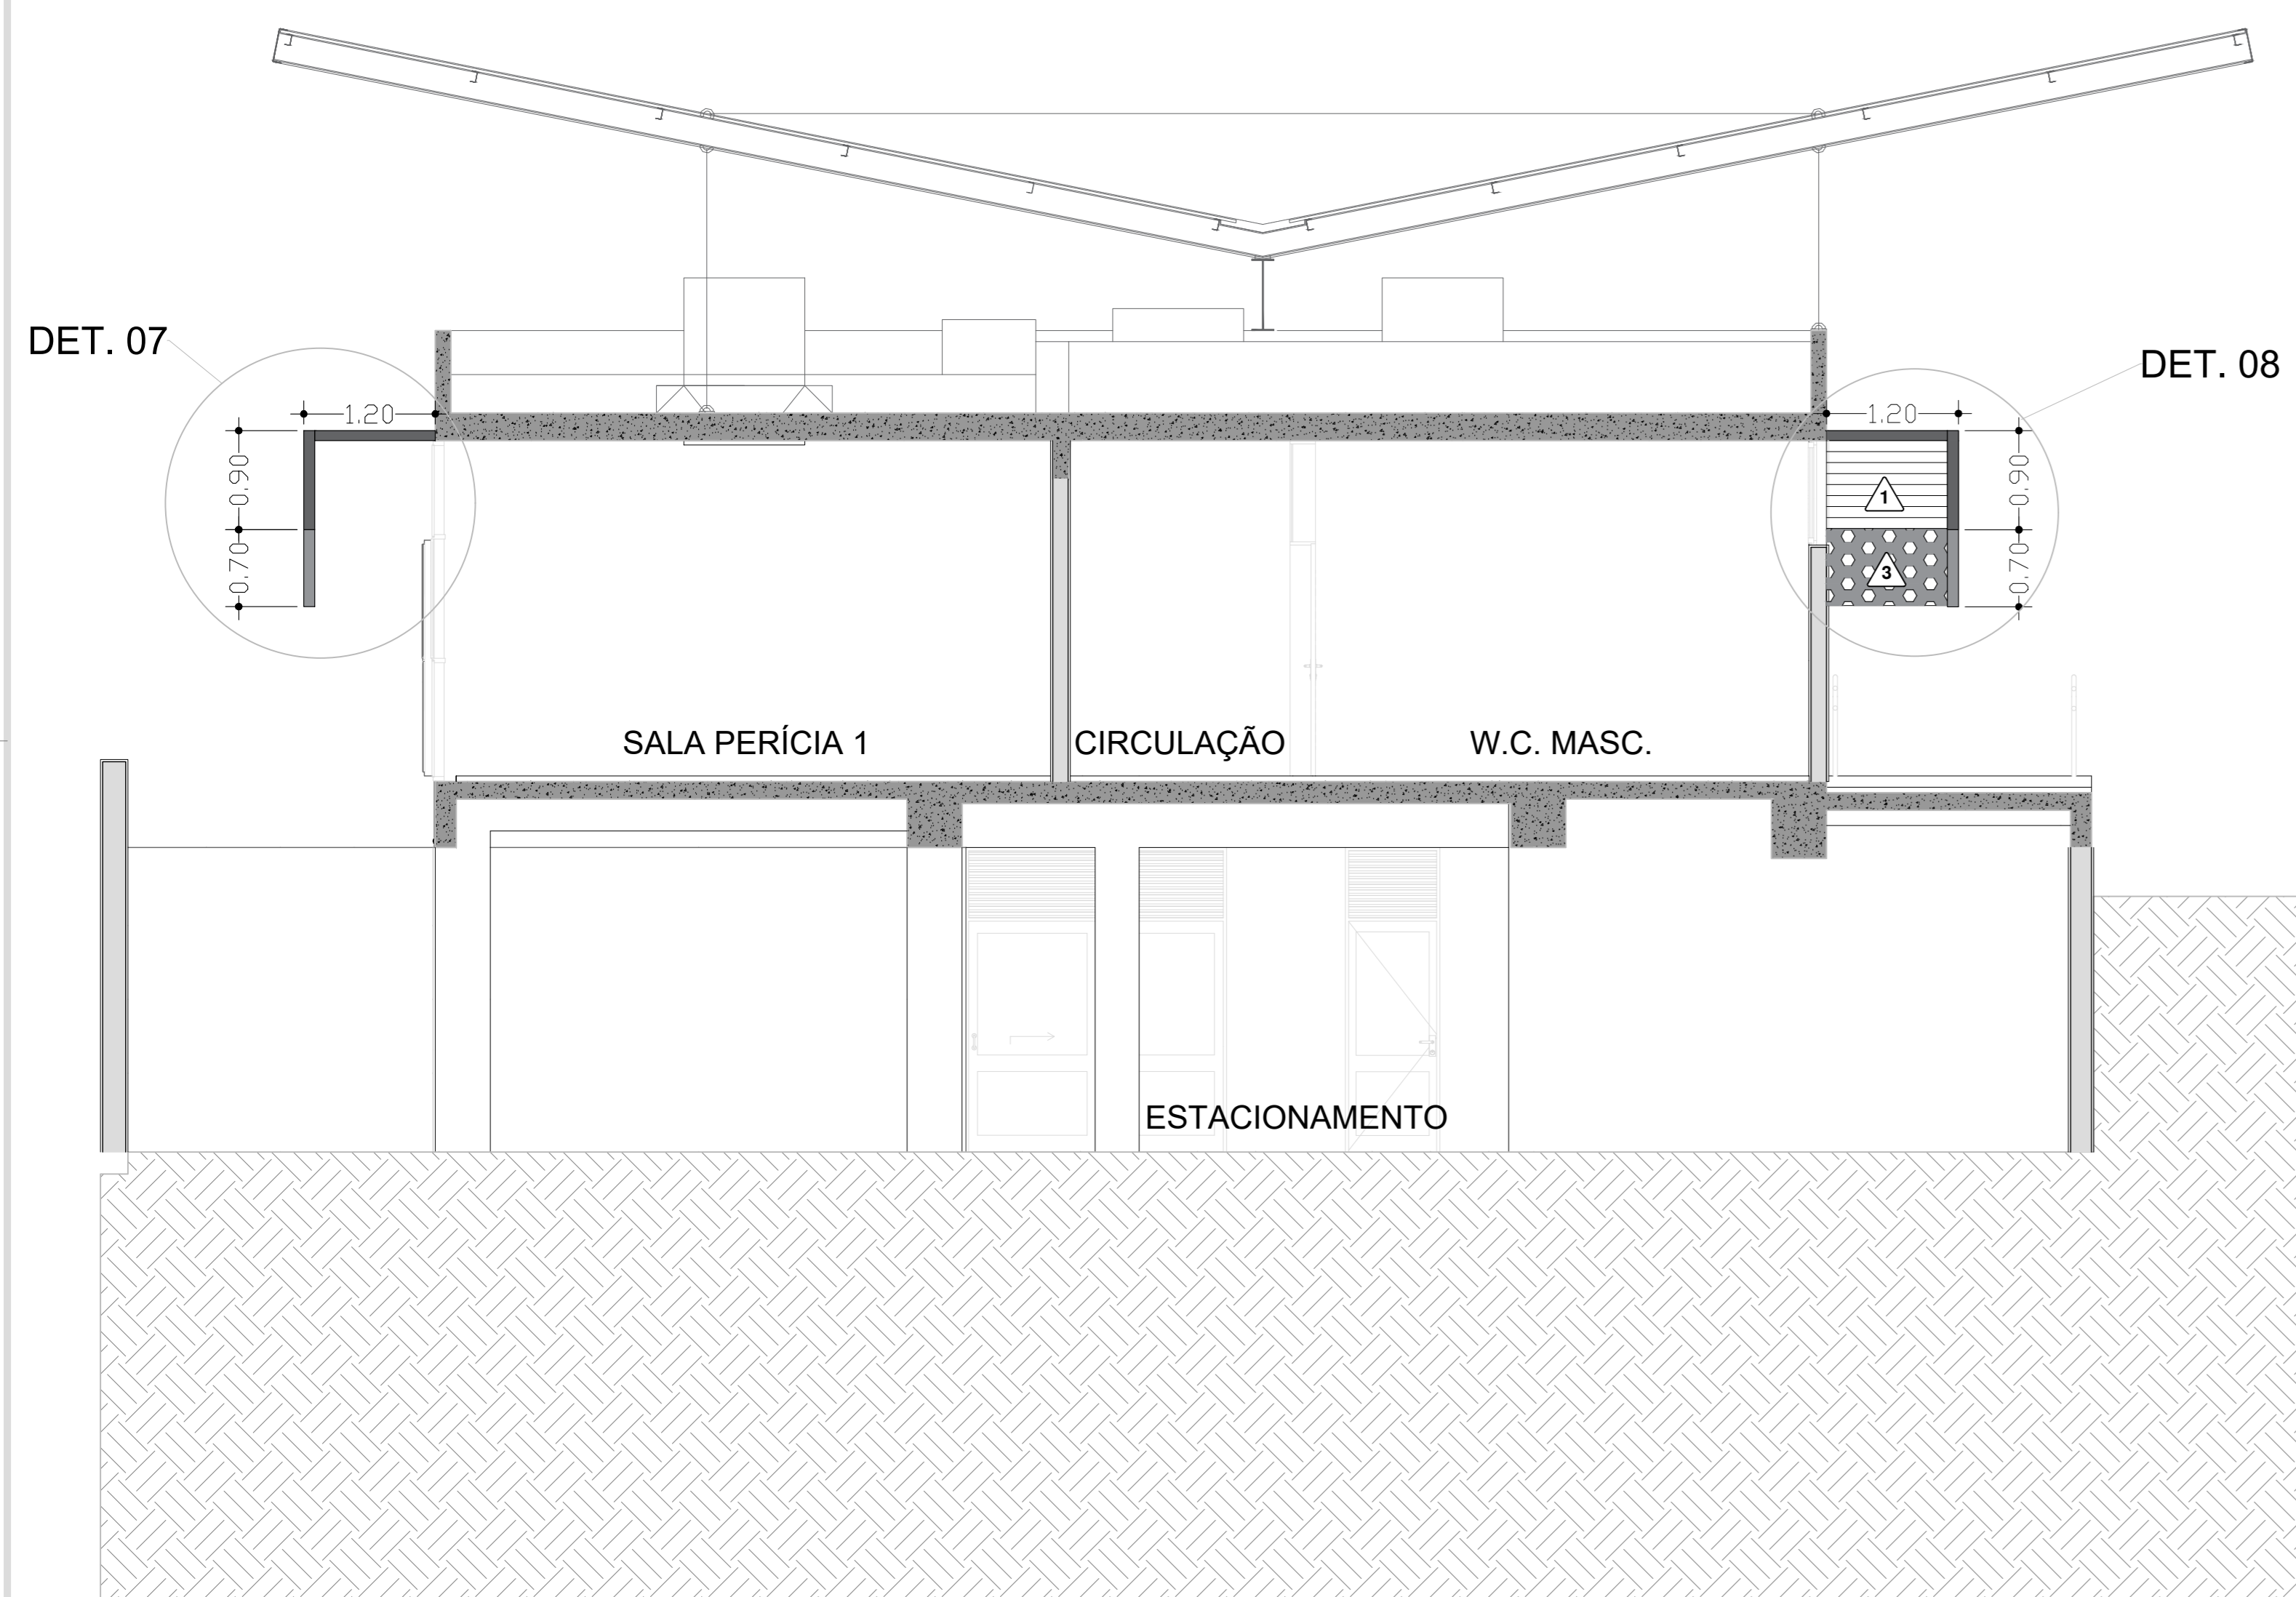

**4** CORTE E  
ESCALA 1/50

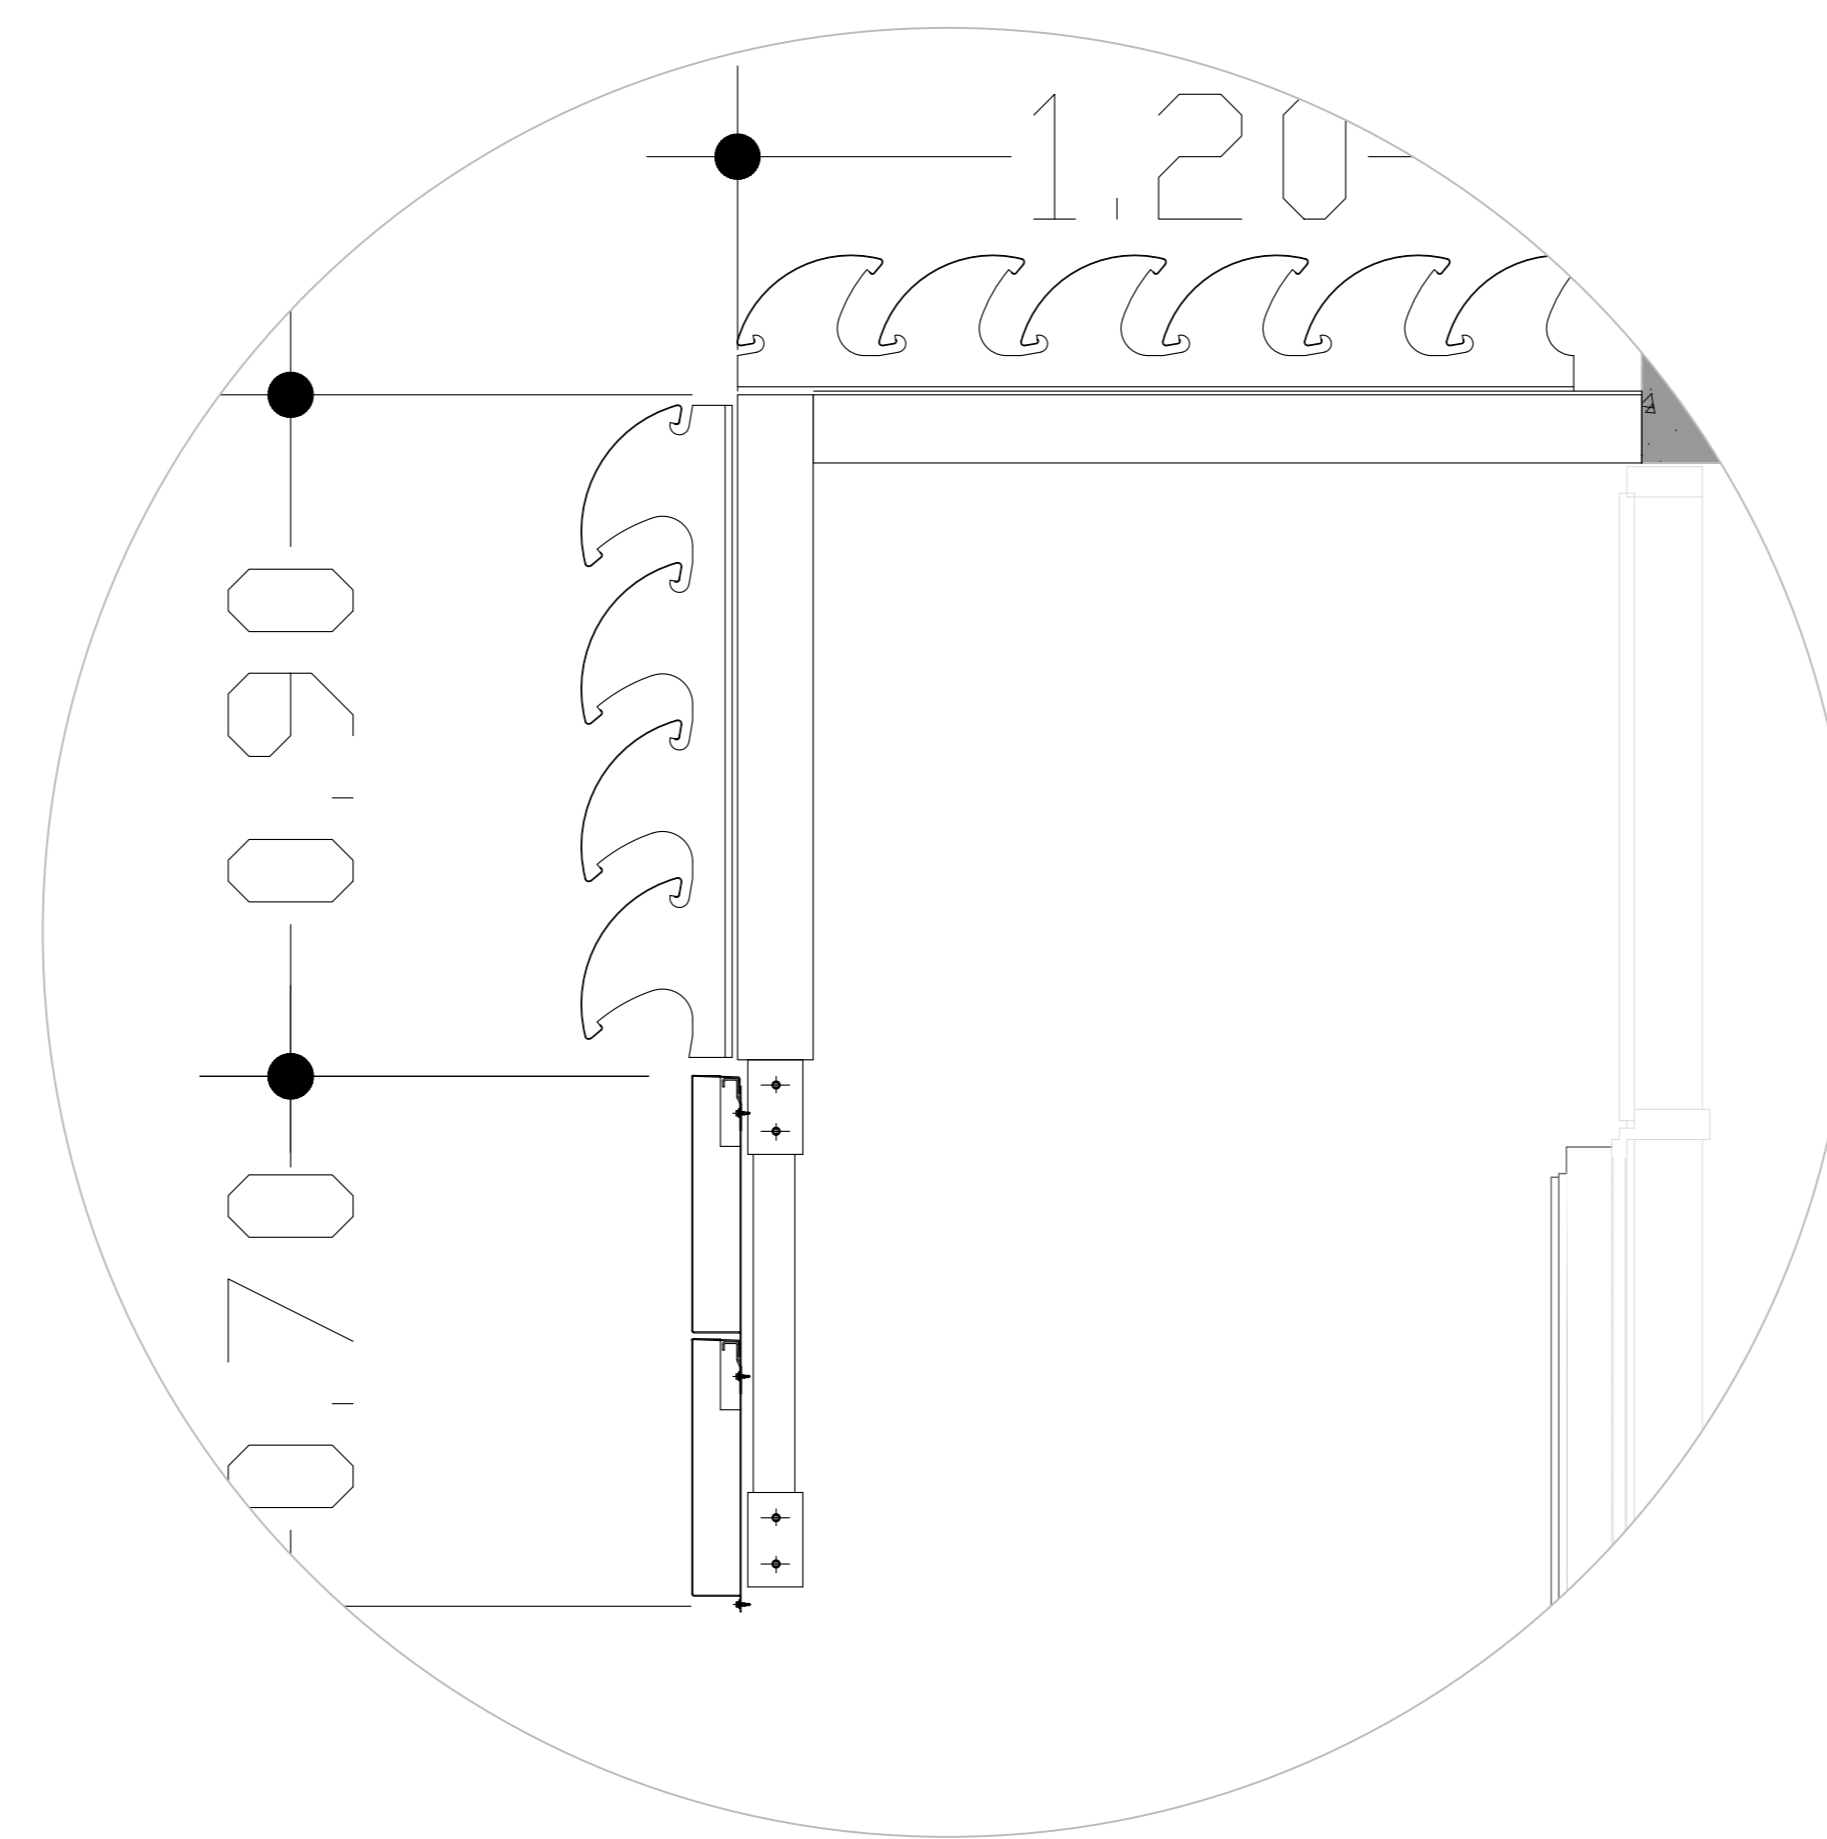

**5** DETALHAMENTO 7 - CORTE E  
ESCALA 1/10

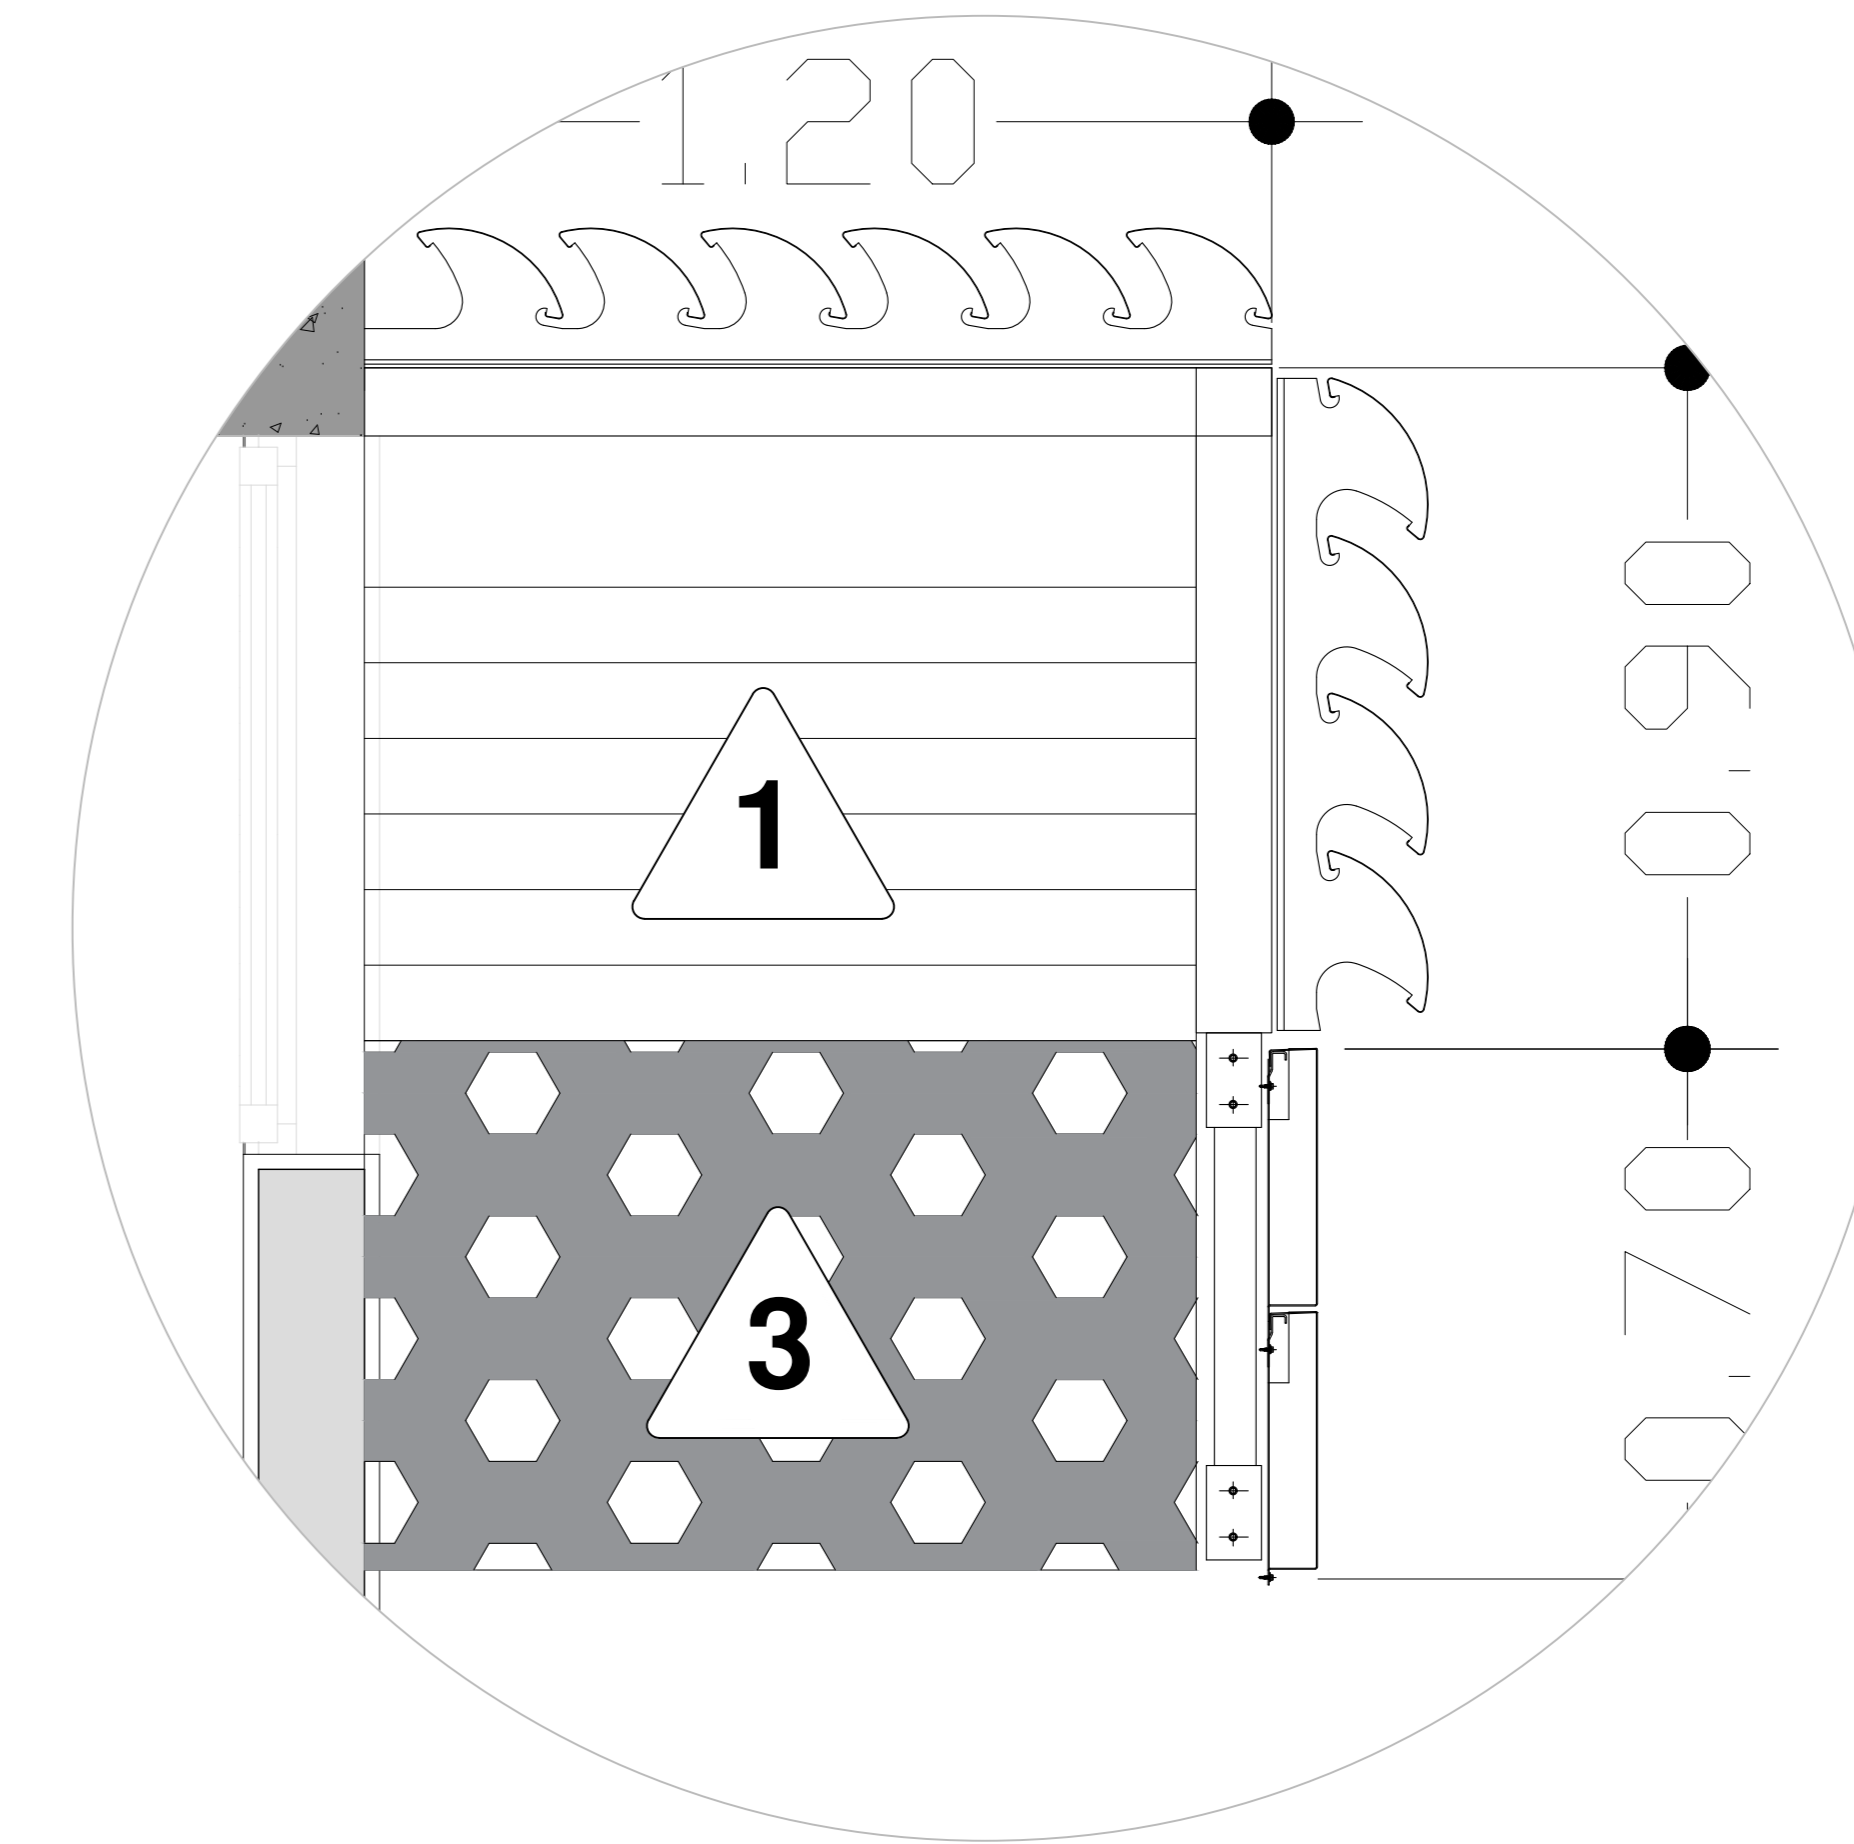

**6** DETALHAMENTO 8 - CORTE E  
ESCALA 1/10

**LEGENDA - BRISES**

CÓDIGO	IMAGEM	SÍMBOLO	DESCRIÇÃO
1			BRISE - MODELO CELOSCREEN LISO PRETO - HUNTER DOUGLAS
2			PAINEL PERFURADO - MODELO SREENPANEL J - #805 - COR CINZA BRASÃO 6909 - HUNTER DOUGLAS
3			PAINEL PERFURADO - MODELO SCREENPANEL J - #420 - COR CINZA BRASÃO 6909 - HUNTER DOUGLAS

TODAS AS MEDIDAS DEVEM SER CONFERIDAS IN LOCO  
DESENHOS RETIRADOS DOS CATÁLOGOS TÉCNICOS DA HUNTER DOUGLAS

APROVAÇÃO/CARIMBOS

Endereço: AV. DOROTY NANO, MARTINASSO, 100-VILA BANDEIRANTES, JUNDIAÍ-SP  
**INSTITUCIONAL**

Proprietário: IPREJUN

Autor do projeto: SILVIO, TADEU, PINA, BEATRIZ, STOCKHAUSENN

Responsável Técnico: SILVIO, TADEU, PINA

Desenho: MILENA, MIAZZI, SAVANINI

DESCRIÇÃO DO PROJETO: PROJETO INSTITUCIONAL

CONTÍDUO: CORTE\_D\_E

ÁREA TOTAL DO TERRENO: XXXXXXXX FOLHA: 08/10


ÁREA TOTAL DA CONSTRUÇÃO: XXXXXXXX

ÁREA PERMEÁVEL: XXXXXXXX DATA: 10/11/22


ARQUIVO: ARQUIVO DESENHO: DESENHO

PINA ARQUITETURA




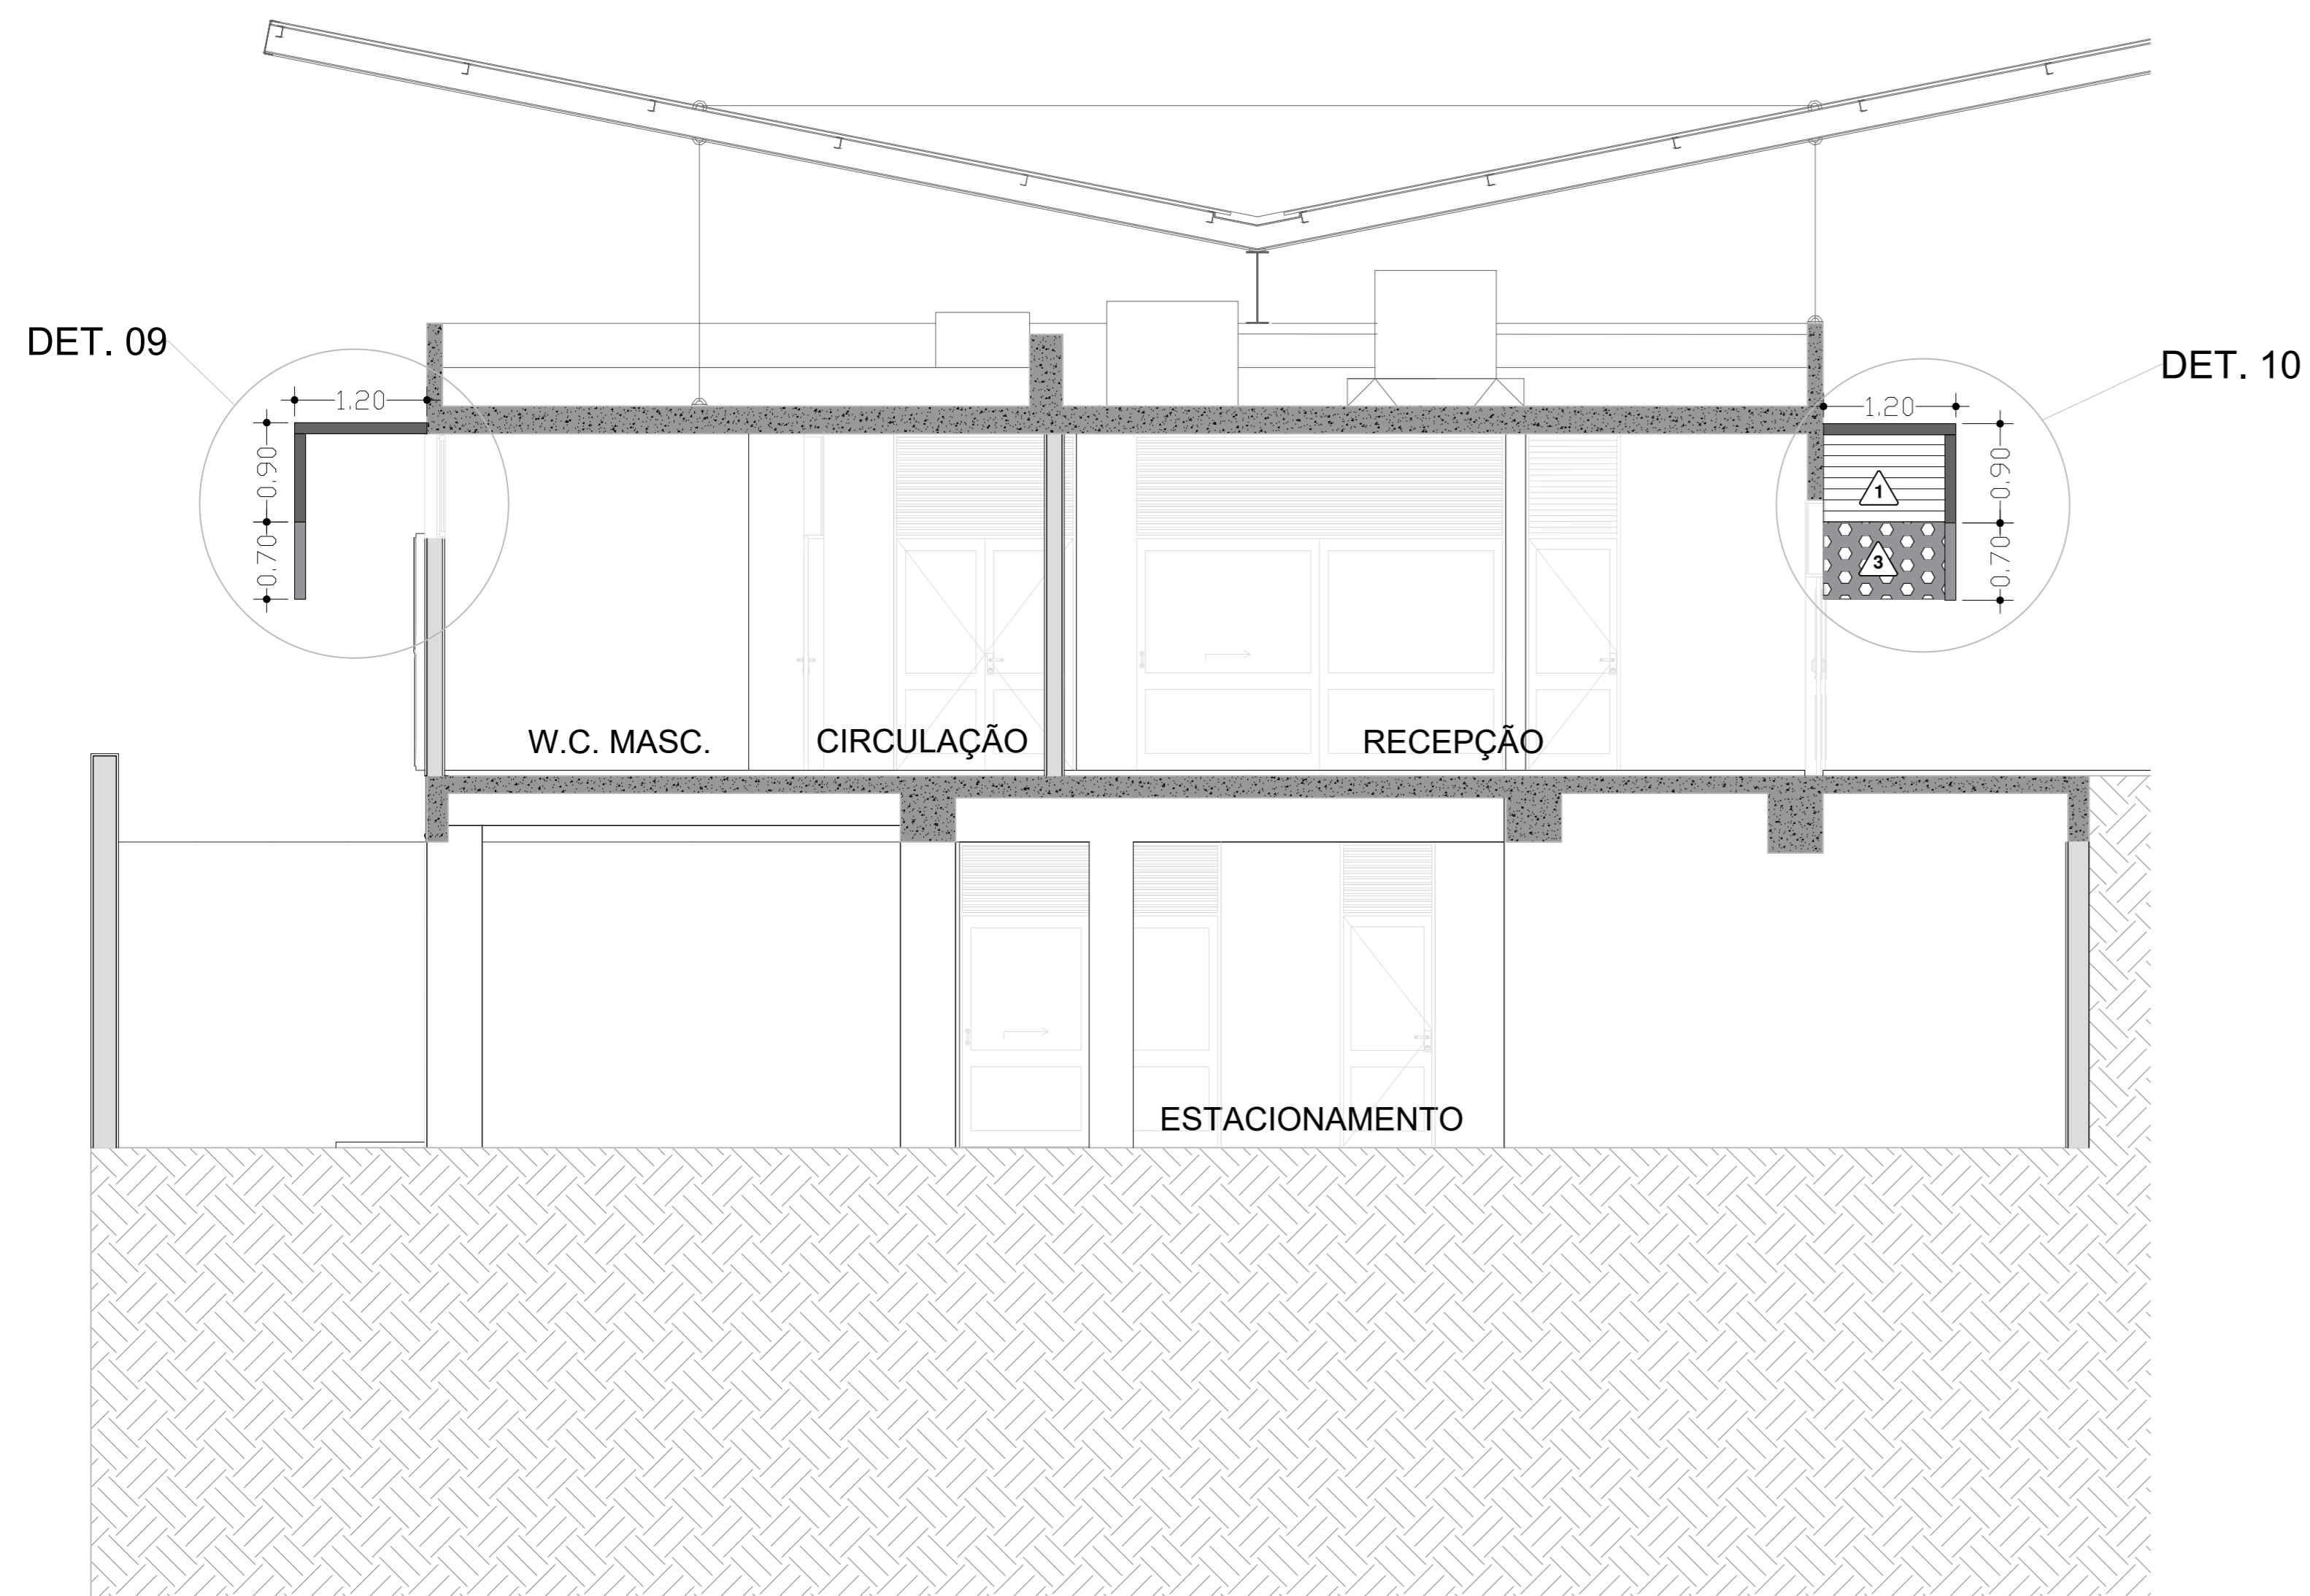


**1 CORTE F**  
ESCALA 1/50

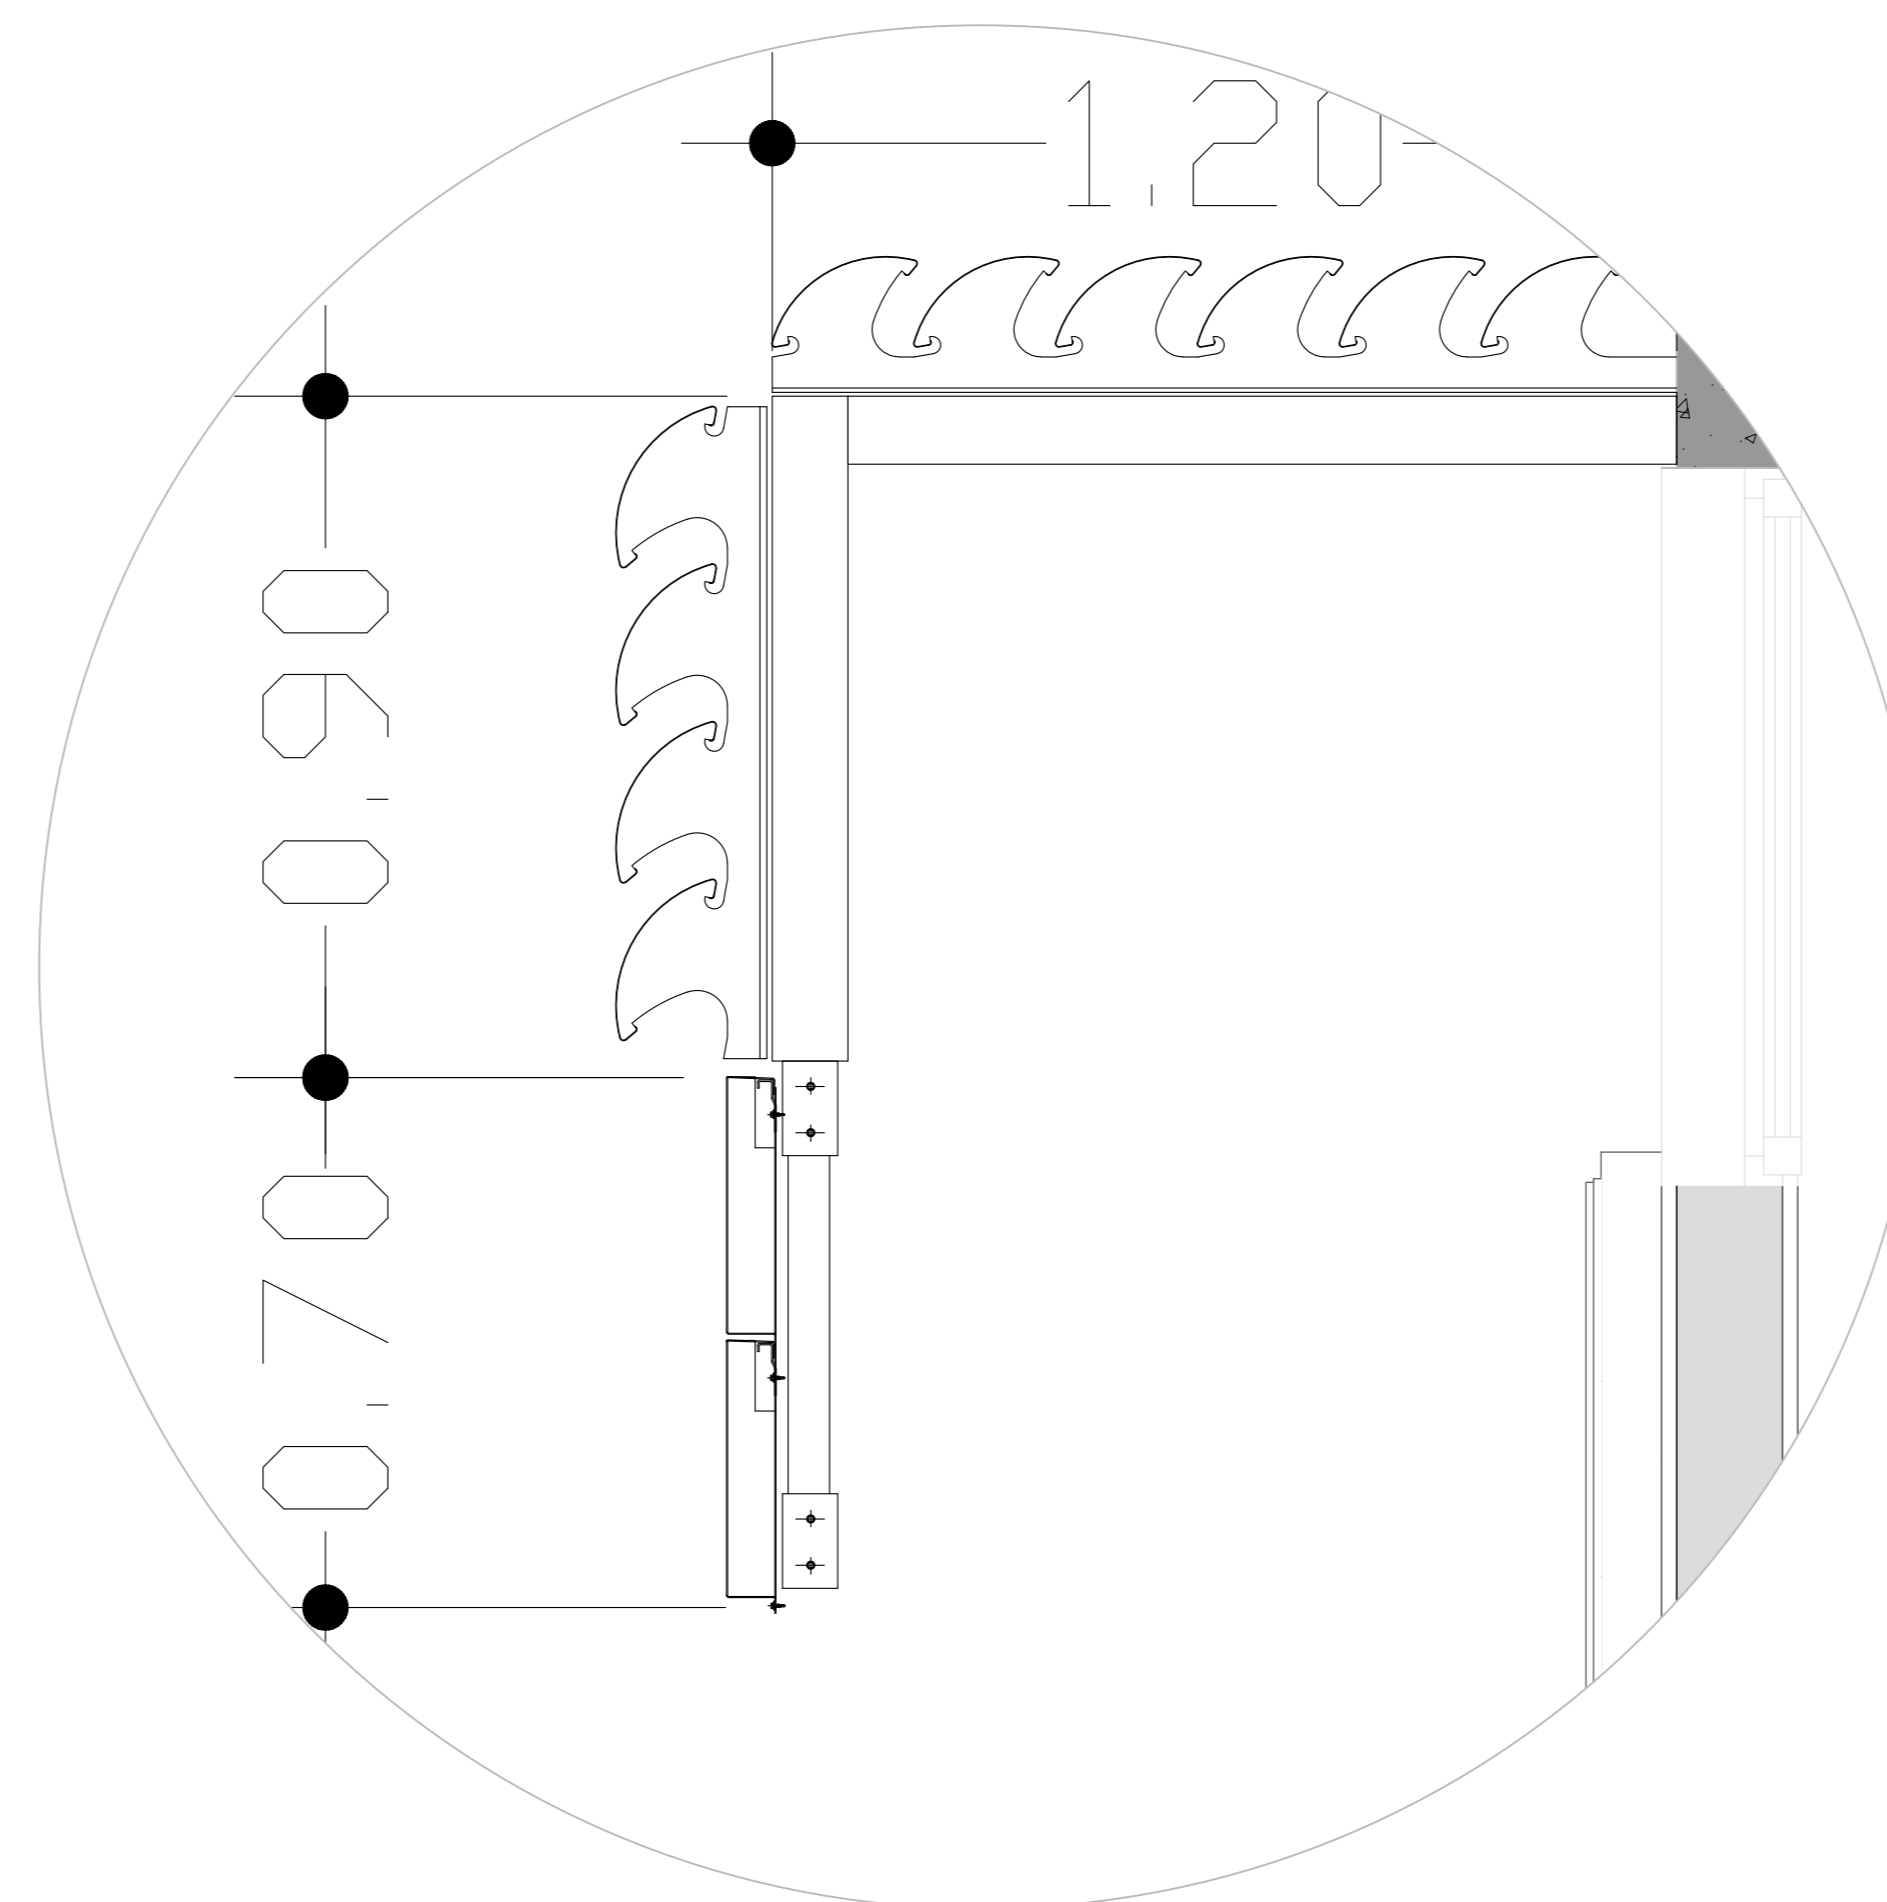


**2 DETALHAMENTO 9 - CORTE F**  
ESCALA 1/10

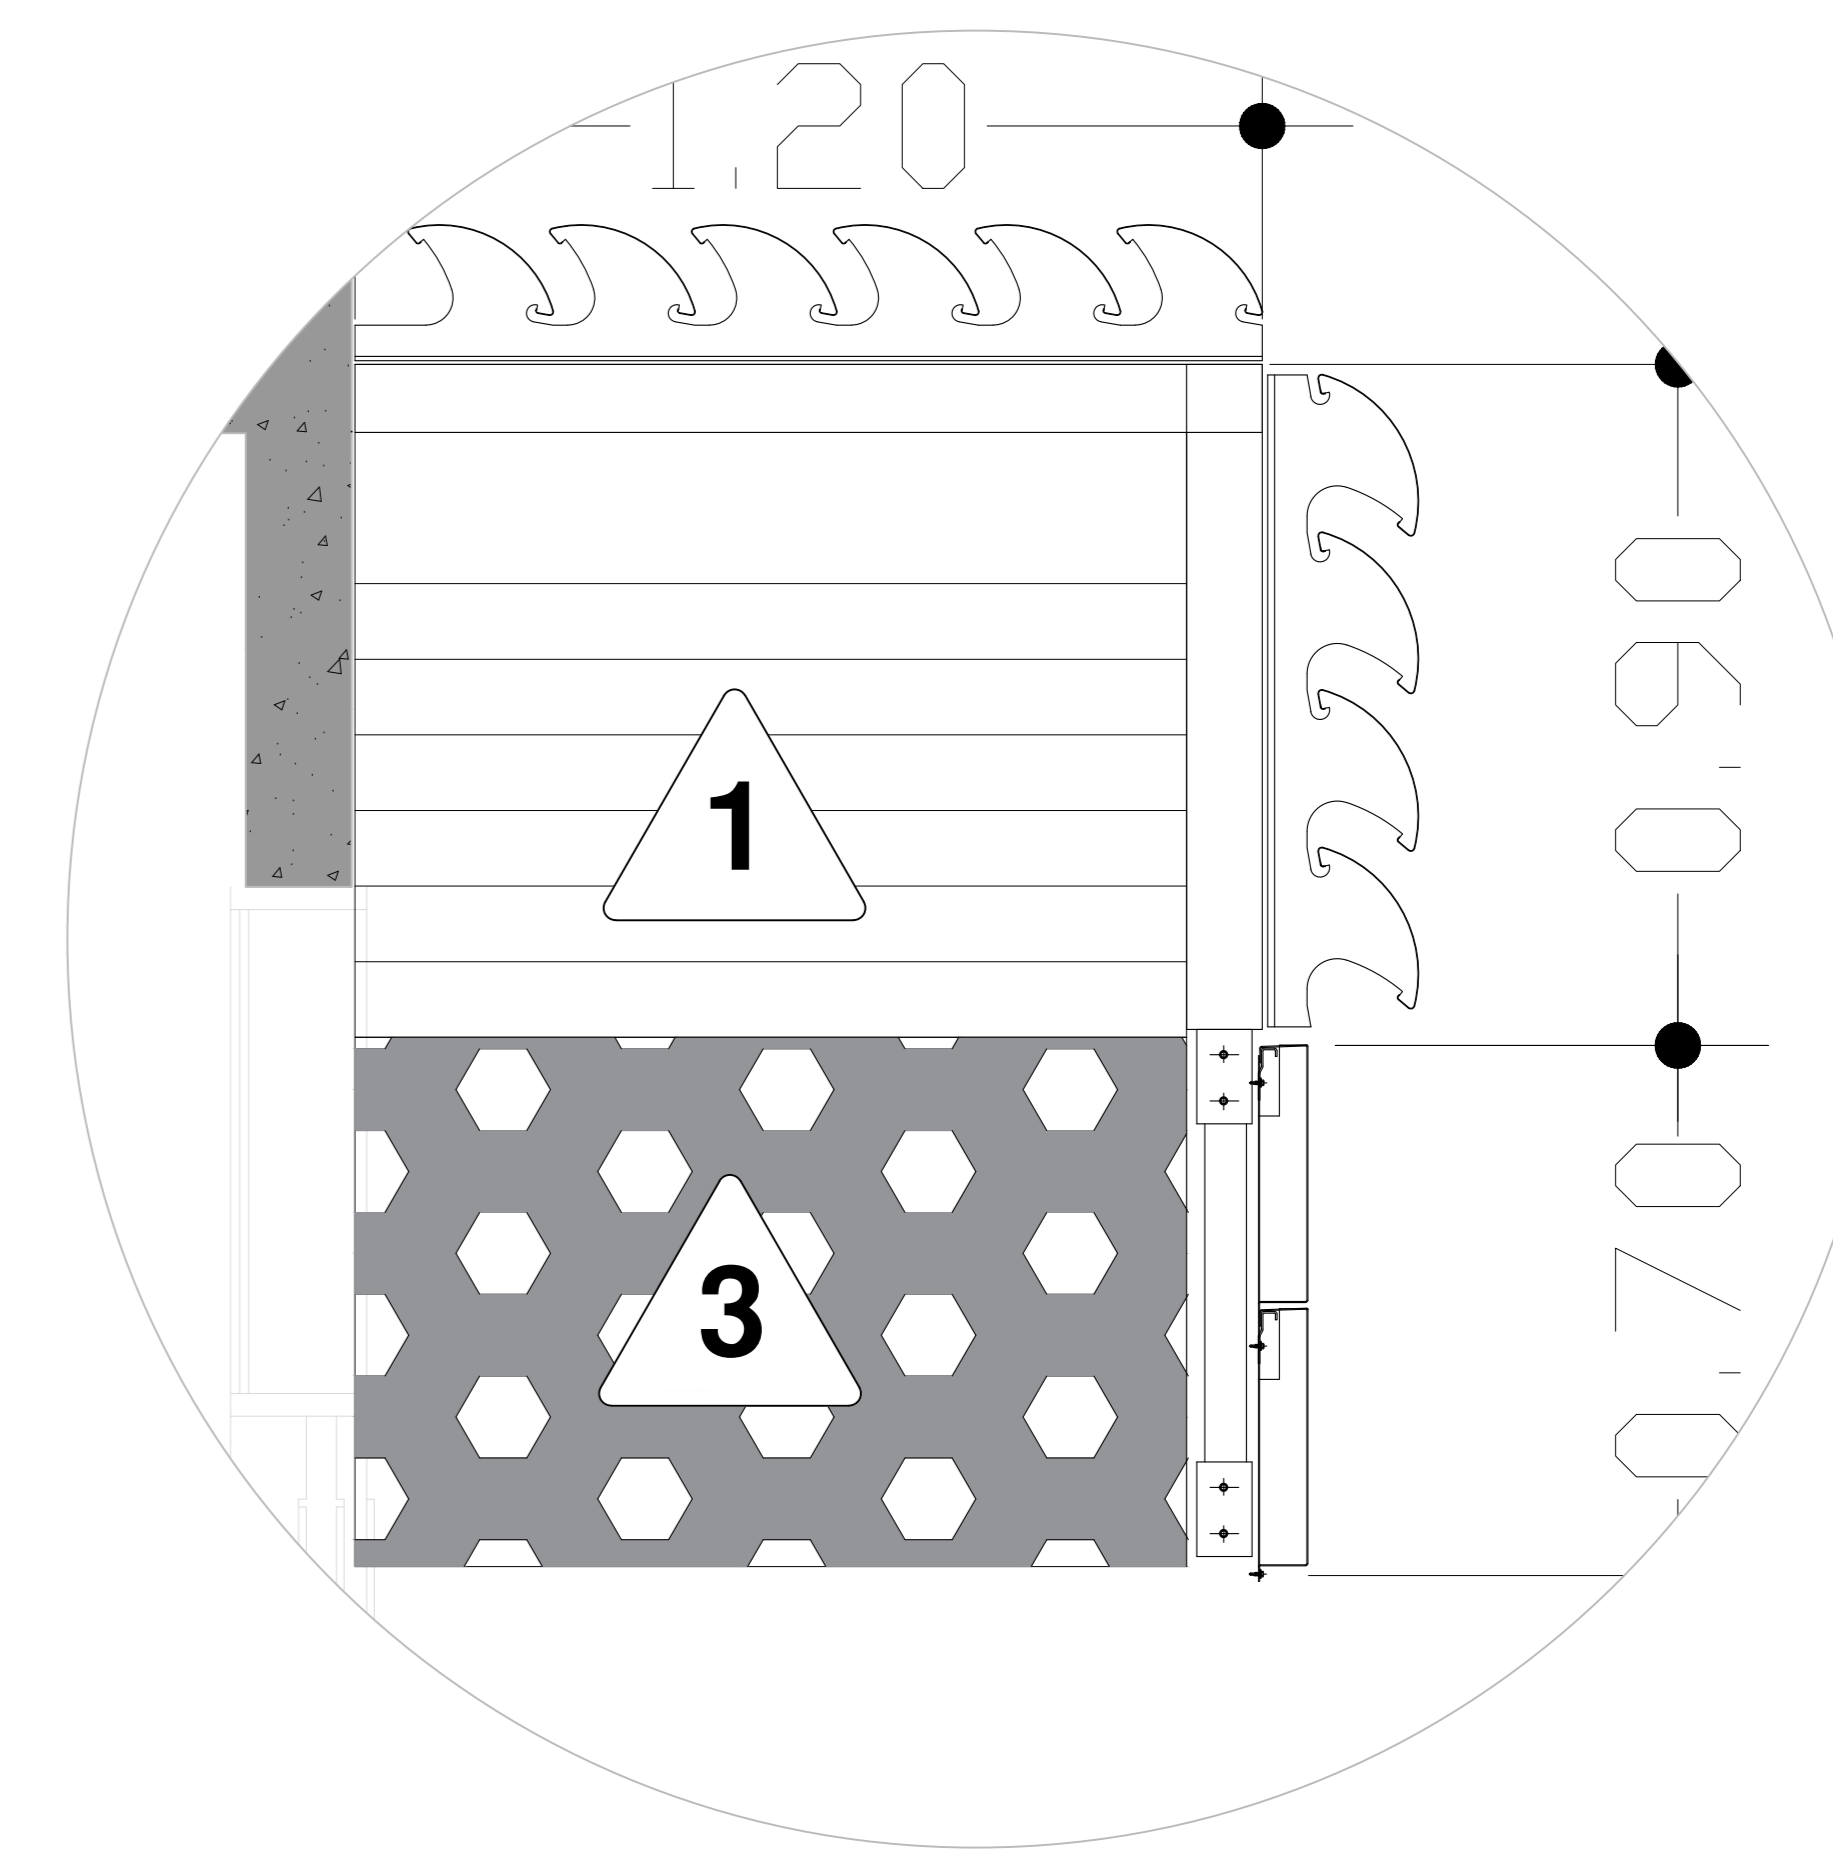


**3 DETALHAMENTO 10 - CORTE F**  
ESCALA 1/10

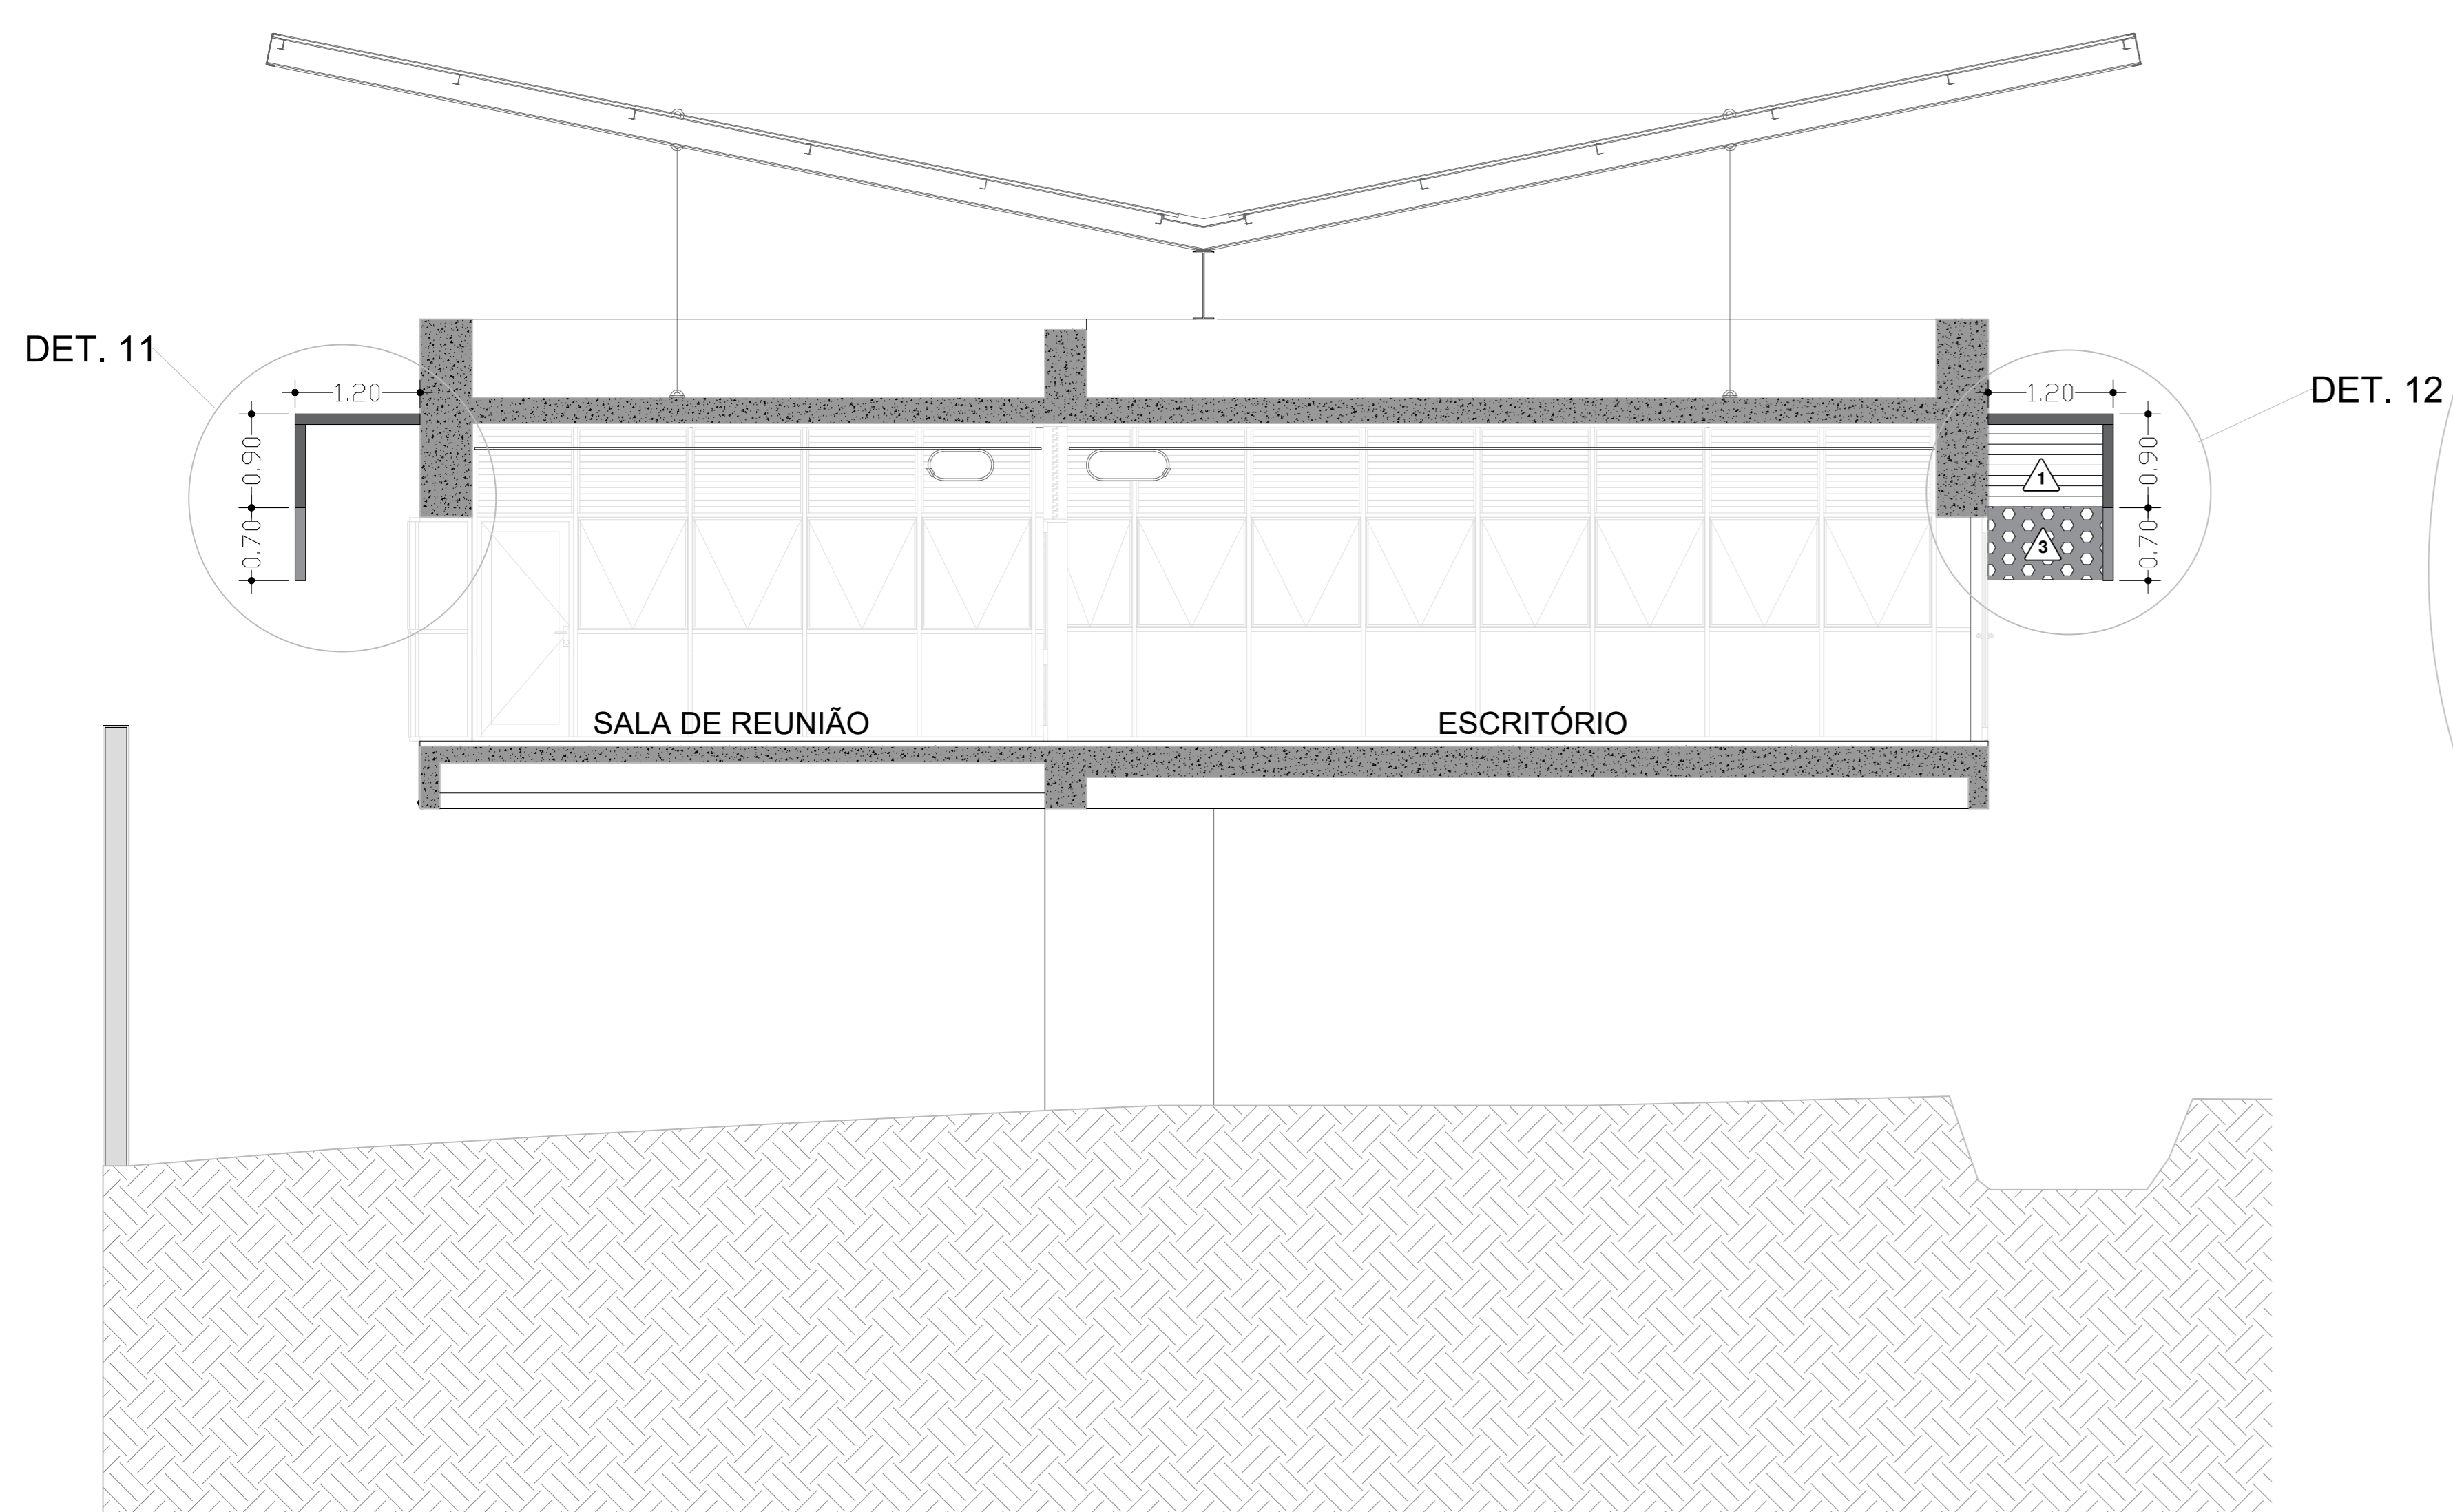

**4 CORTE H**  
ESCALA 1/50

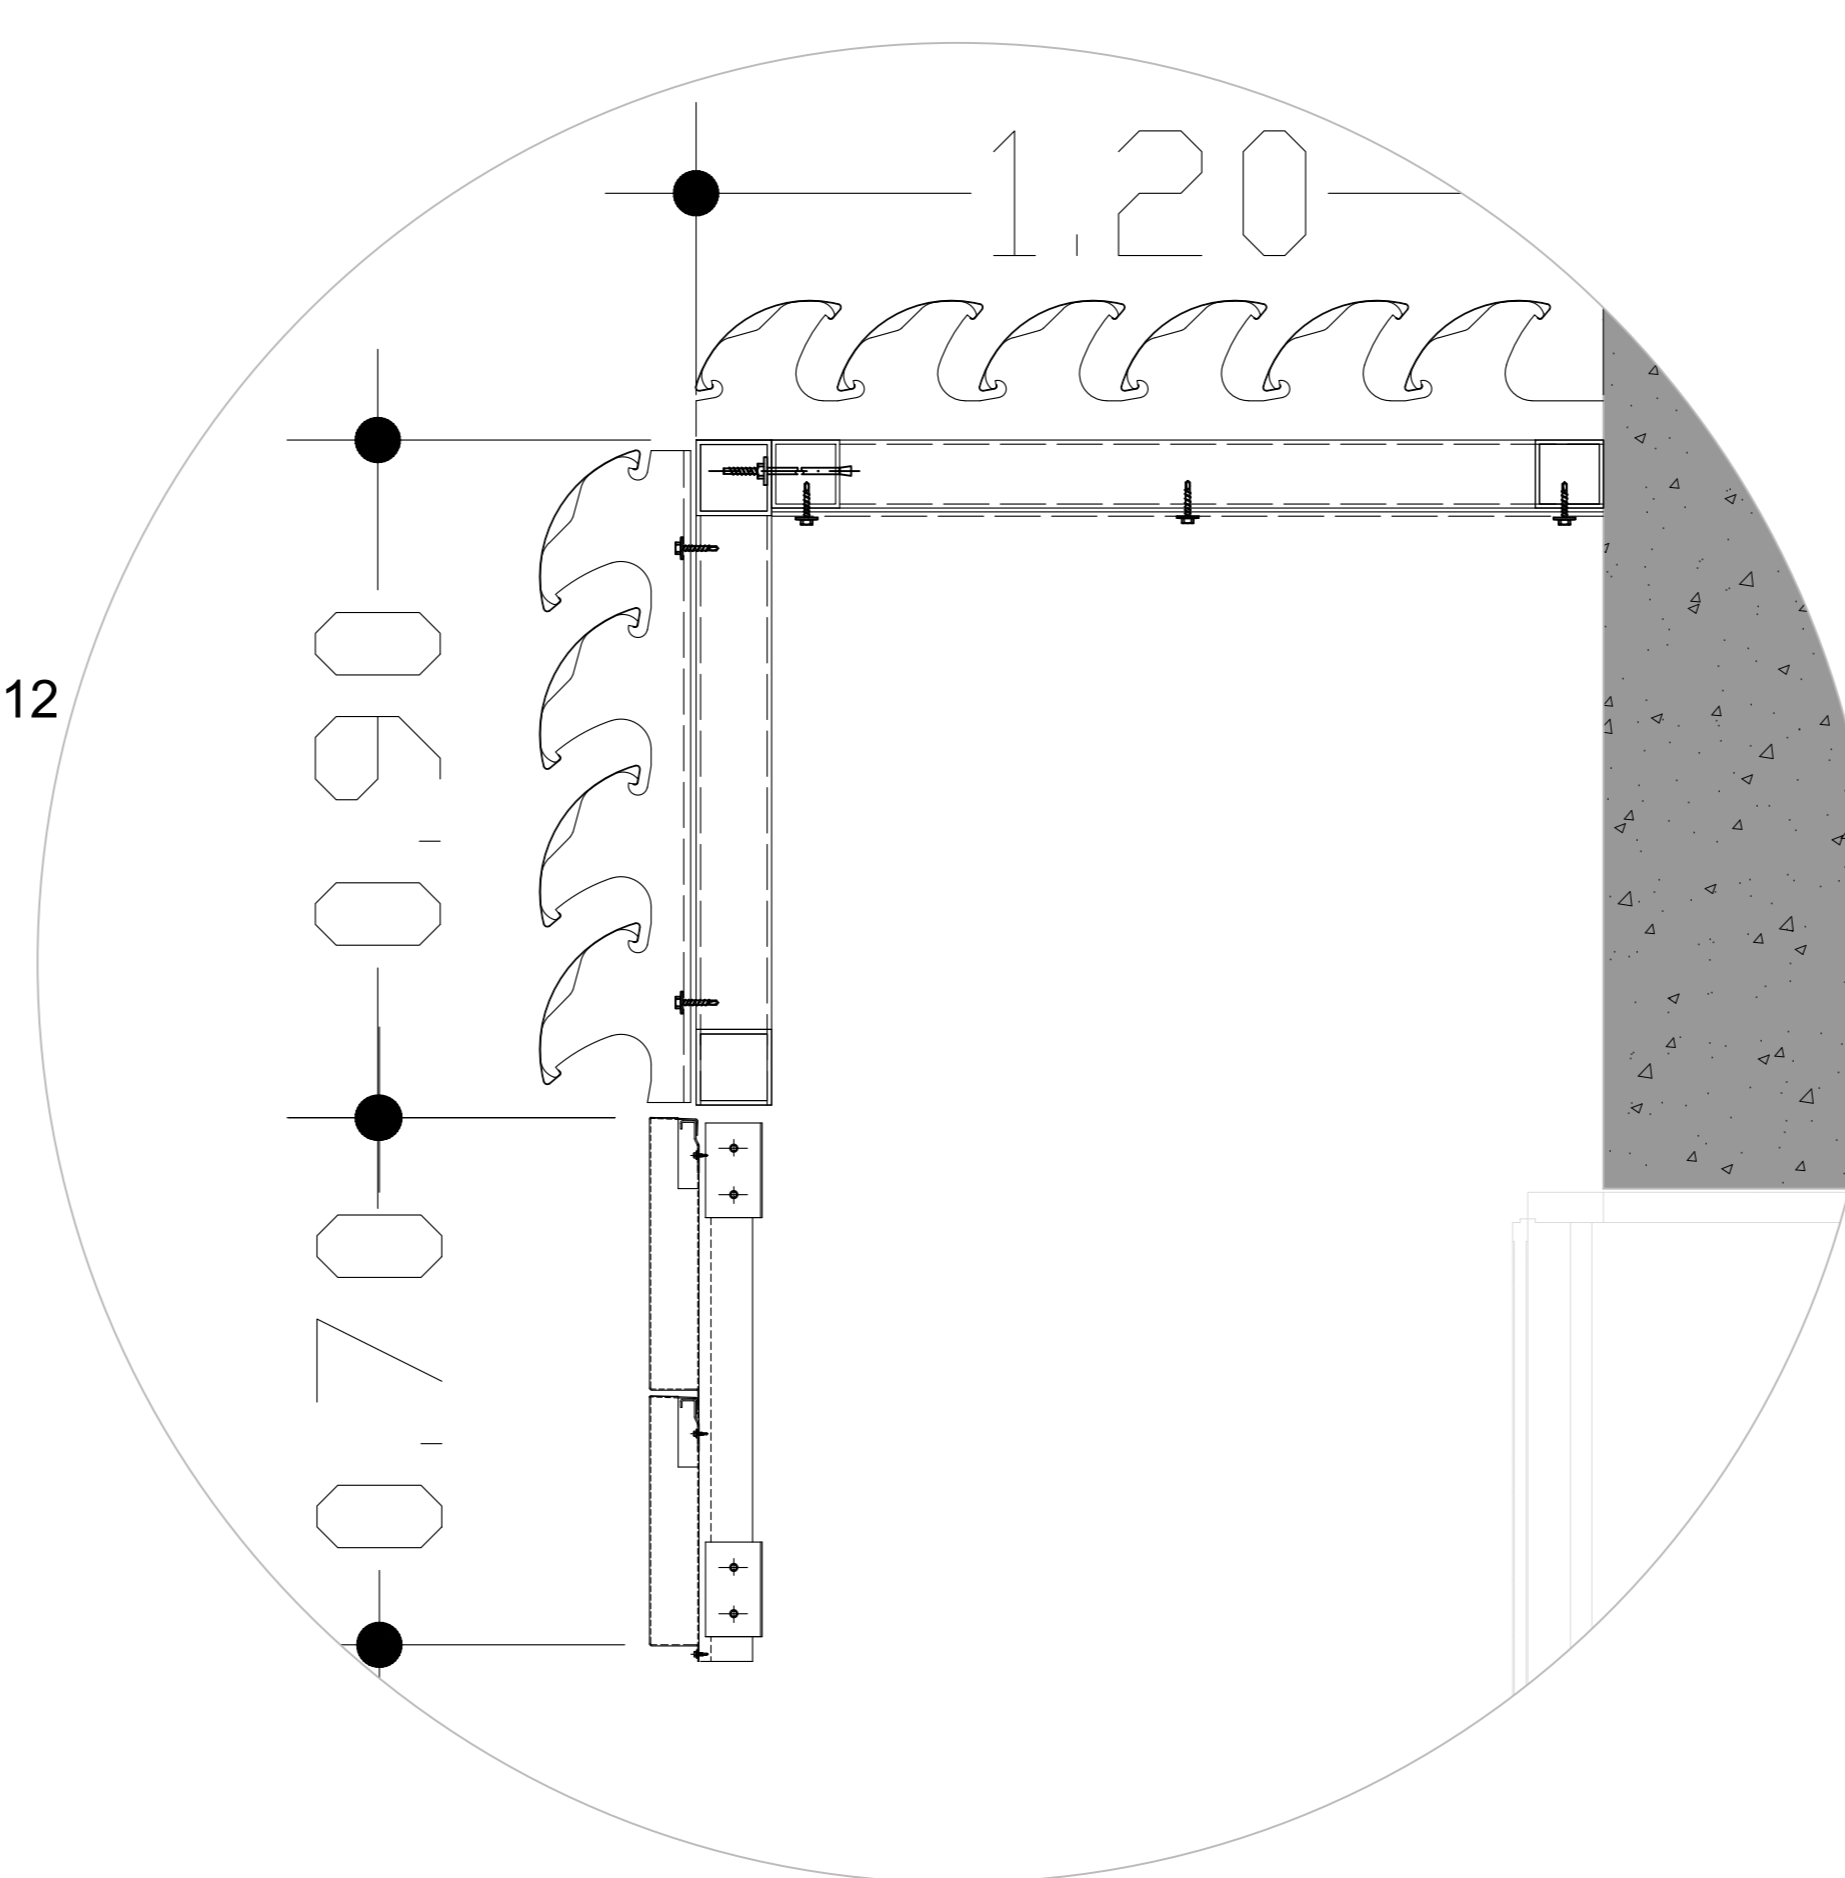

**5 DETALHAMENTO 11 - CORTE H**  
ESCALA 1/10

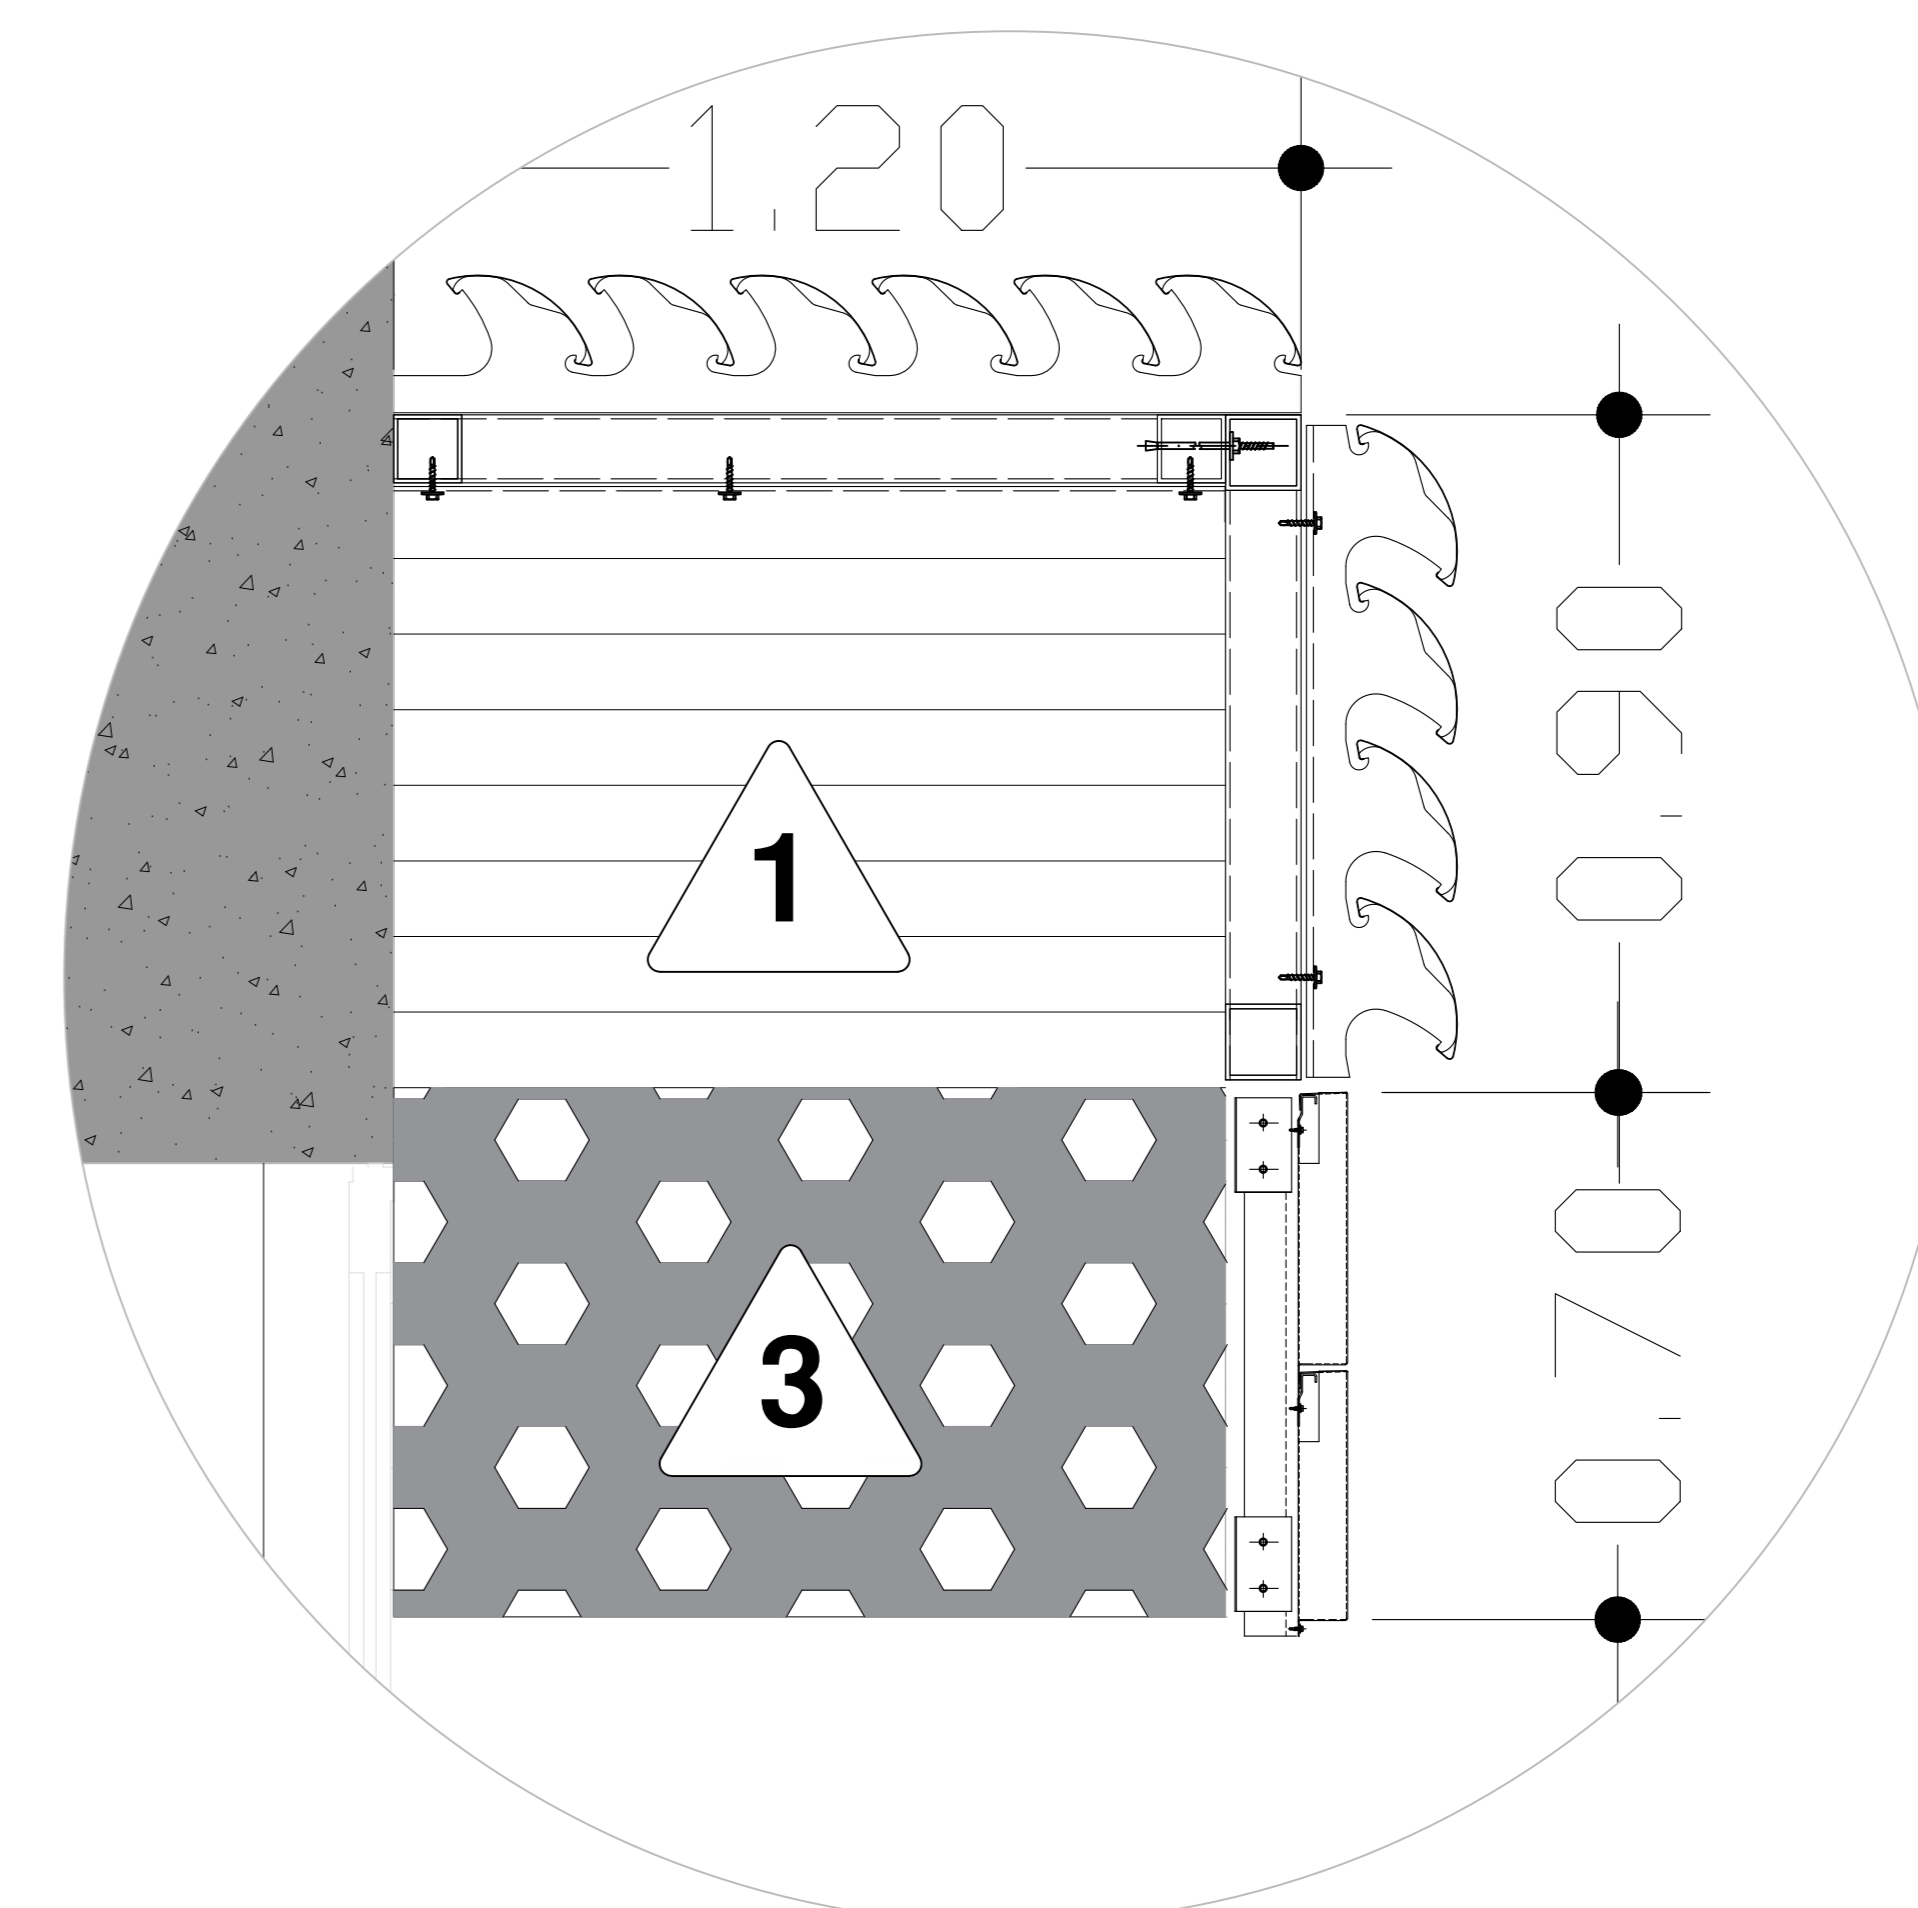

**6 DETALHAMENTO 12 - CORTE H**  
ESCALA 1/10

**LEGENDA - BRISES**

CÓDIGO	IMAGEM	SÍMBOLO	DESCRIÇÃO
1			BRISE - MODELO CELOSCREEN LISO PRETO - HUNTER DOUGLAS
2			PAINEL PERFORADO - MODELO SREENPANEL J - #805 - COR CINZA BRASÃO 6909 - HUNTER DOUGLAS
3			PAINEL PERFORADO - MODELO SCREENPANEL J - #420 - COR CINZA BRASÃO 6909 - HUNTER DOUGLAS

**TODAS AS MEDIDAS DEVEM SER CONFERIDAS IN LOCO**  
DESENHOS RETIRADOS DOS CATÁLOGOS TÉCNICOS DA HUNTER DOUGLAS

APROVAÇÃO/CARIMBOS:

Endereço: AV. DOROTY NANO MARTINASSO, 100-VILA BANDEIRANTES, JUNDIAÍ-SP  
**INSTITUCIONAL**

Proprietário: IPREJUN

Autor do projeto: SILVIO, TADEU, PINA, BEATRIZ, STOCKHAUSENN

Responsável Técnico: SILVIO, TADEU, PINA

Desenho: MILENA, MIAZZI, SAVANINI

DESCRIÇÃO DO PROJETO: PROJETO INSTITUCIONAL

CONTÍDUO: CORTE\_F\_H

ÁREA TOTAL DO TERRENO: XXXXXXXX	FOLHA: 09/10
ÁREA TOTAL DA CONSTRUÇÃO: XXXXXXXX	DATA: 10/11/22
ÁREA PERMEÁVEL: XXXXXXXX	DESENHO: DESENHO
ARQUIVO: ARQUIVO	

PINA ARQUITETURA

# MANUAL TÉCNICO FORRO 84R

**DESCRIÇÃO DO PRODUTO**  
Conexão: Travessa e grampo. Demais opções sob consulta.  
Acabamento: Ras ou perfurado.

PRODUTO	TITULO	DESCRIÇÃO DO PRODUTO	ARQUIVO	MANUAL TÉCNICO FORRO 84R
FORRO 84R	ALUMINIO	2.32	1.18	1/16
FORRO 84R	ALUMINIO	2.32	1.18	1/16
**DETAHLE DE INSTALAÇÃO**

**TUPOS DE PERFIS PARA ACABAMENTO**

**DETAHLE DE INSTALAÇÃO**

**DETAHLE DE INSTALAÇÃO**

**DETAHLE DE INSTALAÇÃO**

**PORTA-PAINEL V5**

**PORTA-PAINEL V0**

# MANUAL TÉCNICO BRISE CELOSREEN

**DESCRIÇÃO DO PRODUTO**  
Conexão: Travessa e grampo. Demais opções sob consulta.  
Acabamento: Ras ou perfurado.

PRODUTO	TITULO	DESCRIÇÃO DO PRODUTO	ARQUIVO	MANUAL TÉCNICO BRISE CELOSREEN
CELOSREEN	ALUMINIO	5.88	4.98	1/20
CELOSREEN	ALUMINIO	5.88	4.98	1/20
**BRISE CELOSREEN PASSO 120**

**BRISE CELOSREEN PASSO 150**

**DETAHLE DE INSTALAÇÃO EM ESTRUTURA METÁLICA**

**DETAHLE DE INSTALAÇÃO EM ESTRUTURA METÁLICA**

**DETAHLE DE INSTALAÇÃO EM ESTRUTURA METÁLICA**

**DETAHLE DE INSTALAÇÃO EM ALVENARIA**

**DETAHLE DE INSTALAÇÃO EM ESTRUTURA METÁLICA**

**DETAHLE DE INSTALAÇÃO EM ESTRUTURA METÁLICA**

# MANUAL TÉCNICO REVESTIMENTO SCREENPANEL J

**DESCRIÇÃO DO PRODUTO**  
Conexão: Travessa e grampo. Demais opções sob consulta.  
Acabamento: Ras ou perfurado.

PRODUTO	TITULO	DESCRIÇÃO DO PRODUTO	ARQUIVO	MANUAL TÉCNICO REVESTIMENTO SCREENPANEL J
SCREENPANEL	ALUMINIO	4.24	3.68	1/19
SCREENPANEL	ALUMINIO	4.24	3.68	1/19
**DETAHLE DE INSTALAÇÃO EM ESTRUTURA AUXILIAR USO EXTERNO**

**DETAHLE DE INSTALAÇÃO EM ESTRUTURA AUXILIAR USO EXTERNO**

**DETAHLE DE INSTALAÇÃO EM ESTRUTURA AUXILIAR USO EXTERNO**

**DETAHLE DE INSTALAÇÃO EM ESTRUTURA AUXILIAR USO EXTERNO**

**DETAHLE DE INSTALAÇÃO EM ESTRUTURA METÁLICA**

**DETAHLE DE INSTALAÇÃO EM ESTRUTURA AUXILIAR USO EXTERNO**

**PERFURAÇÕES**

**PERFURAÇÕES**

APROVAÇÃO/GARIMPOS

Endereço: AV. DOROTY, NANO, MARTINASSO, 100-VILA BANDEIRANTES, JUNDIAÍ-SP

## INSTITUCIONAL

Proprietário: IPREJUN  
Autor do projeto: SILVIO TADEU PINA, BEATRIZ STOCKHAUSEN  
Responsável Técnico: SILVIO TADEU PINA  
Desenho: MILENA MIAZZI SAVANNI  
PROJETO\_INSTITUCIONAL

CONTÍDOS: ESPECIFICAÇÕES TÉCNICAS	ÁREA TOTAL DO TERRENO: 3000000X	FOLHA: 10/10
	ÁREA TOTAL DA CONSTRUÇÃO: 3000000X	
	OCUPAÇÃO: 3000000X	
	ÁREA PERMITEVEL: 3000000X	
	DATA: 10/11/22	
	ARQUIVO	DESENHO

\*material produzido pela Hunter Douglas